


uklanjanje dijela potpornog zida i metalne ograde

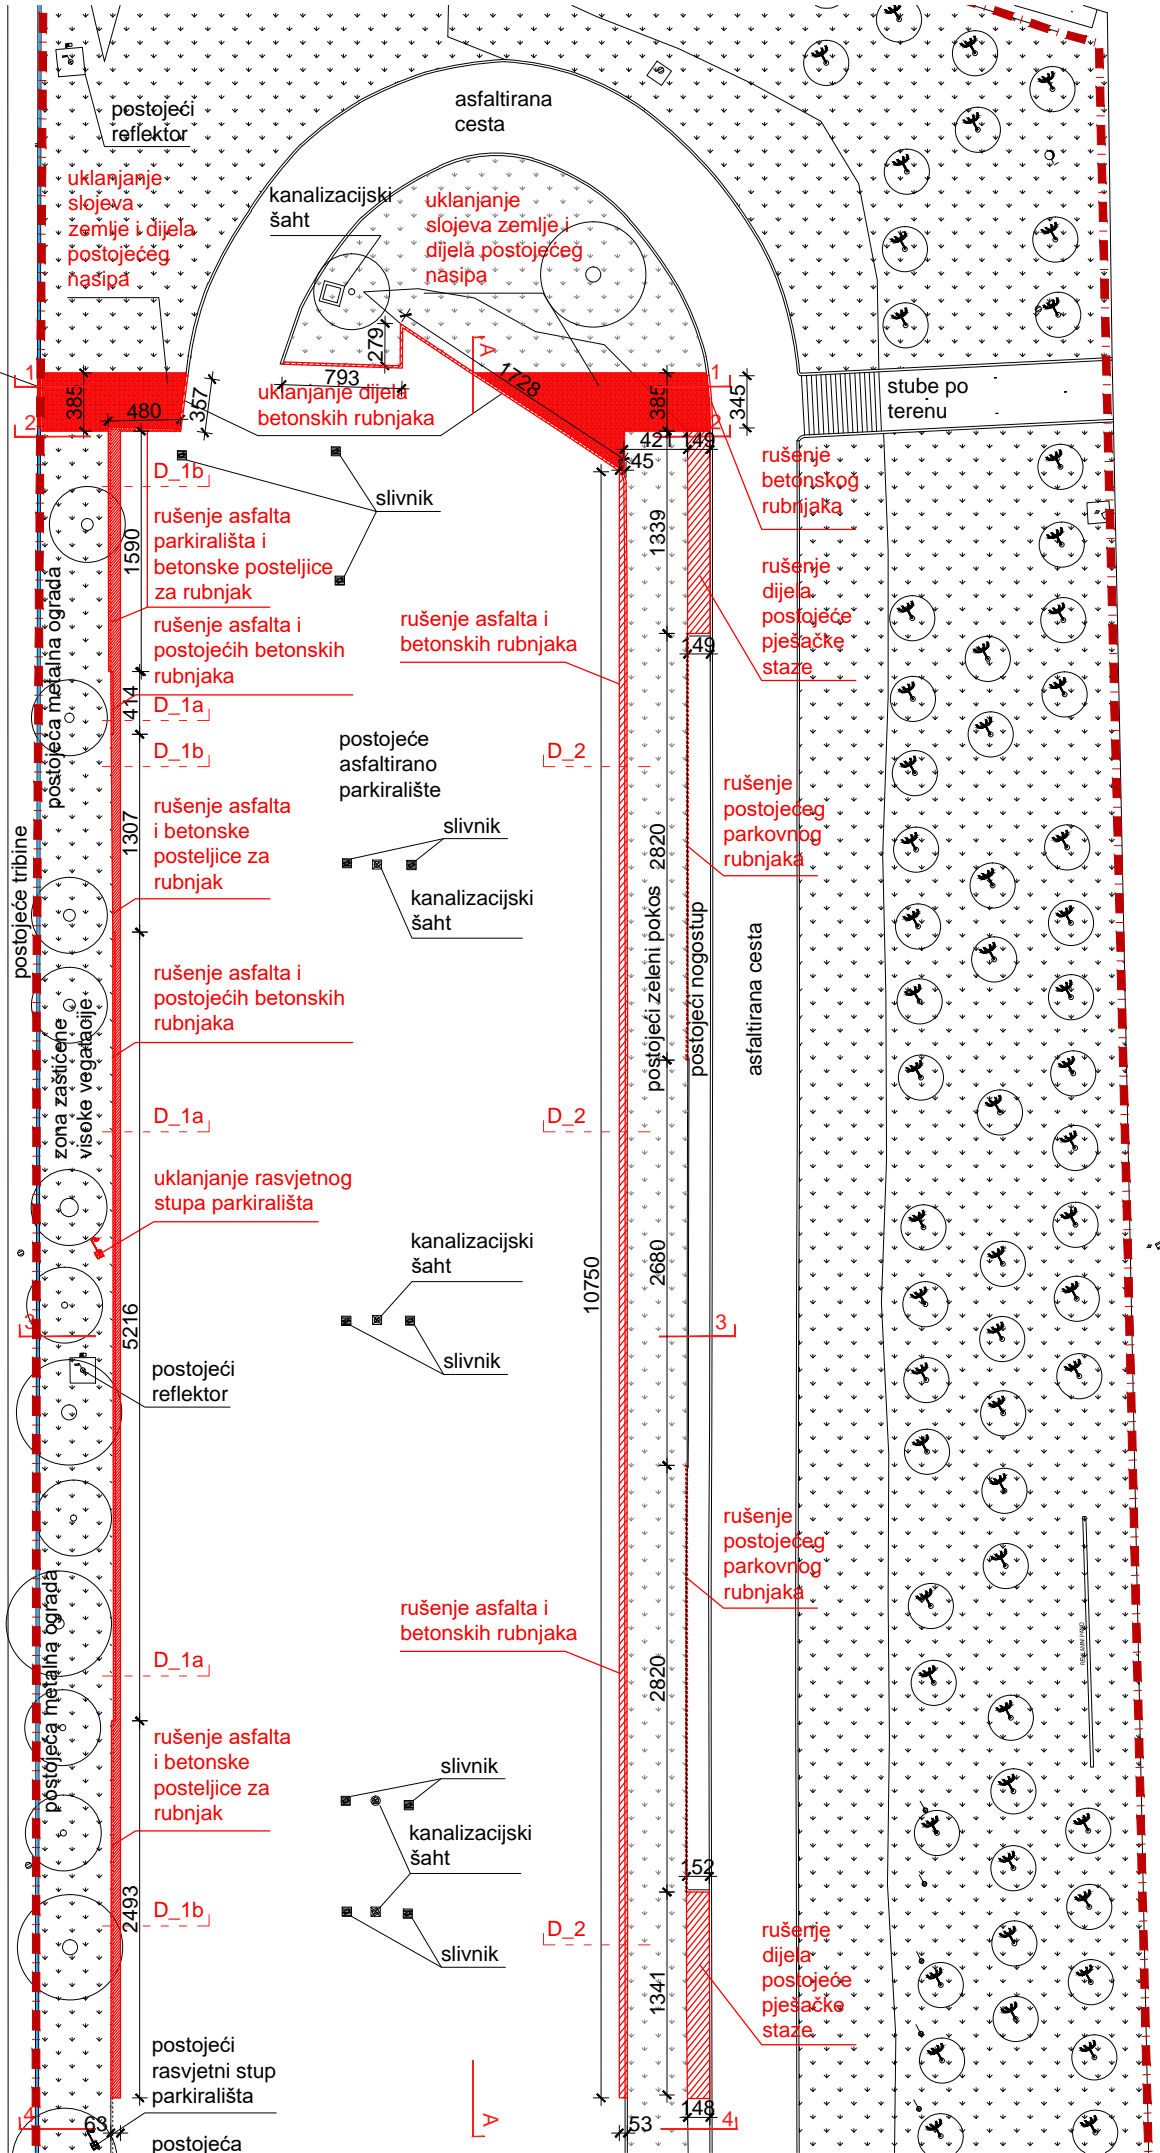

legenda

--- granica cestice

napomene

- sve mjere obavezno kontrolirati u naravi
- promjene projekta nisu dozvoljene bez dopuštenja projektanta
- izvođač je dužan obavljati izvođenje prema zadnjem, revidiranom nacrtu oznake _ revizija
- ovaj nacrt je dio izvedbenog projekta kojeg čine nacrti svih MAPA projekta, vrijedi samo kao dio te cjeline.

GEplus arhitekti

sadržaj nacrta:

revizije:

Situacija
postojeće stanje i plan
rušenja

mjerilo:
1:500



građevina:

Gradnja pomoćnih nogometnih igrališta unutar sportskog kompleksa Poljud

lokacija građevine:

Split, Hrvatska

naručitelj:

HNK Hajduk š.s.d., 8.mediteranskih igara 2, 21 000 Split

arhitektonski ured:

GEplus arhitekti d.o.o., Banjavčičeva 11, 10 000 Zagreb

vrsta projekta:

Arhitektonski projekt

glavni projektant:

Eugen Popović dia

razina obrade:

Glavni projekt

projektant:

Eugen Popović dia



potpis
gl. projektant

potpis
odgovorna osoba

odgovorna osoba / direktor:

Gorana Giljanović dia




nacrt izradio:

broj projekta:

GE06/17a

datum:

Srpanj 2017.

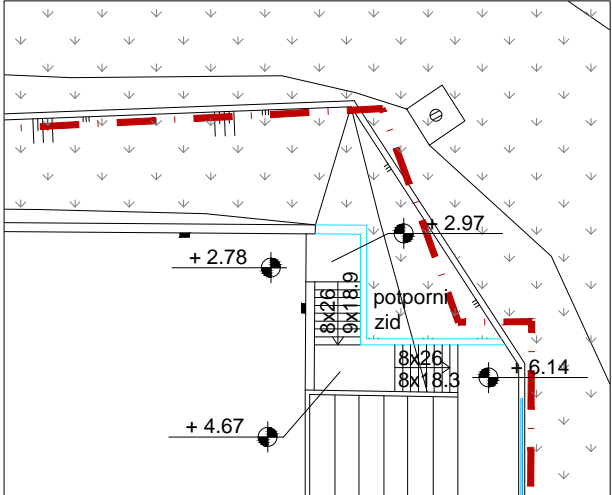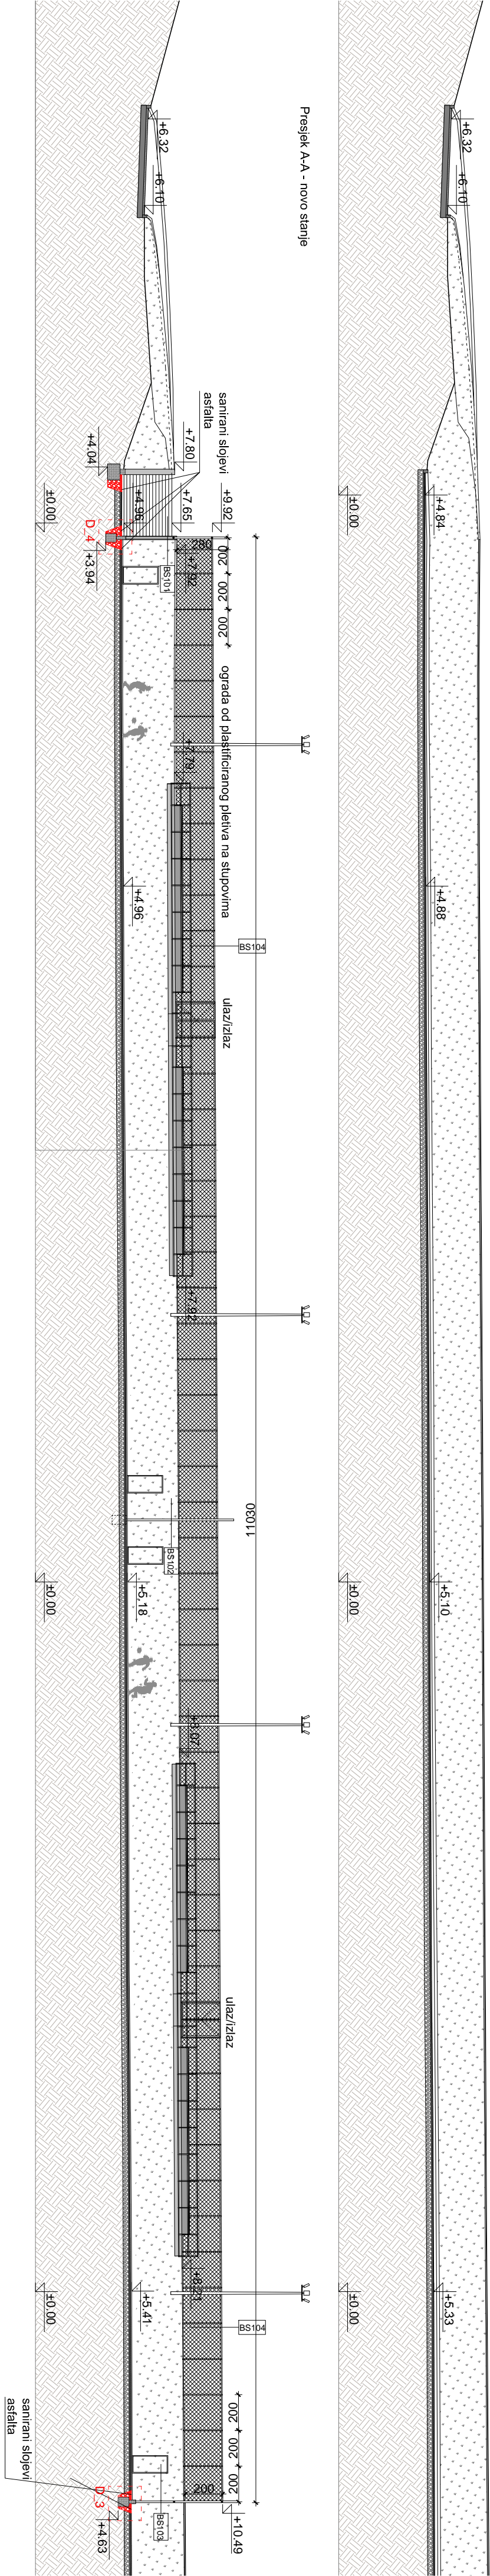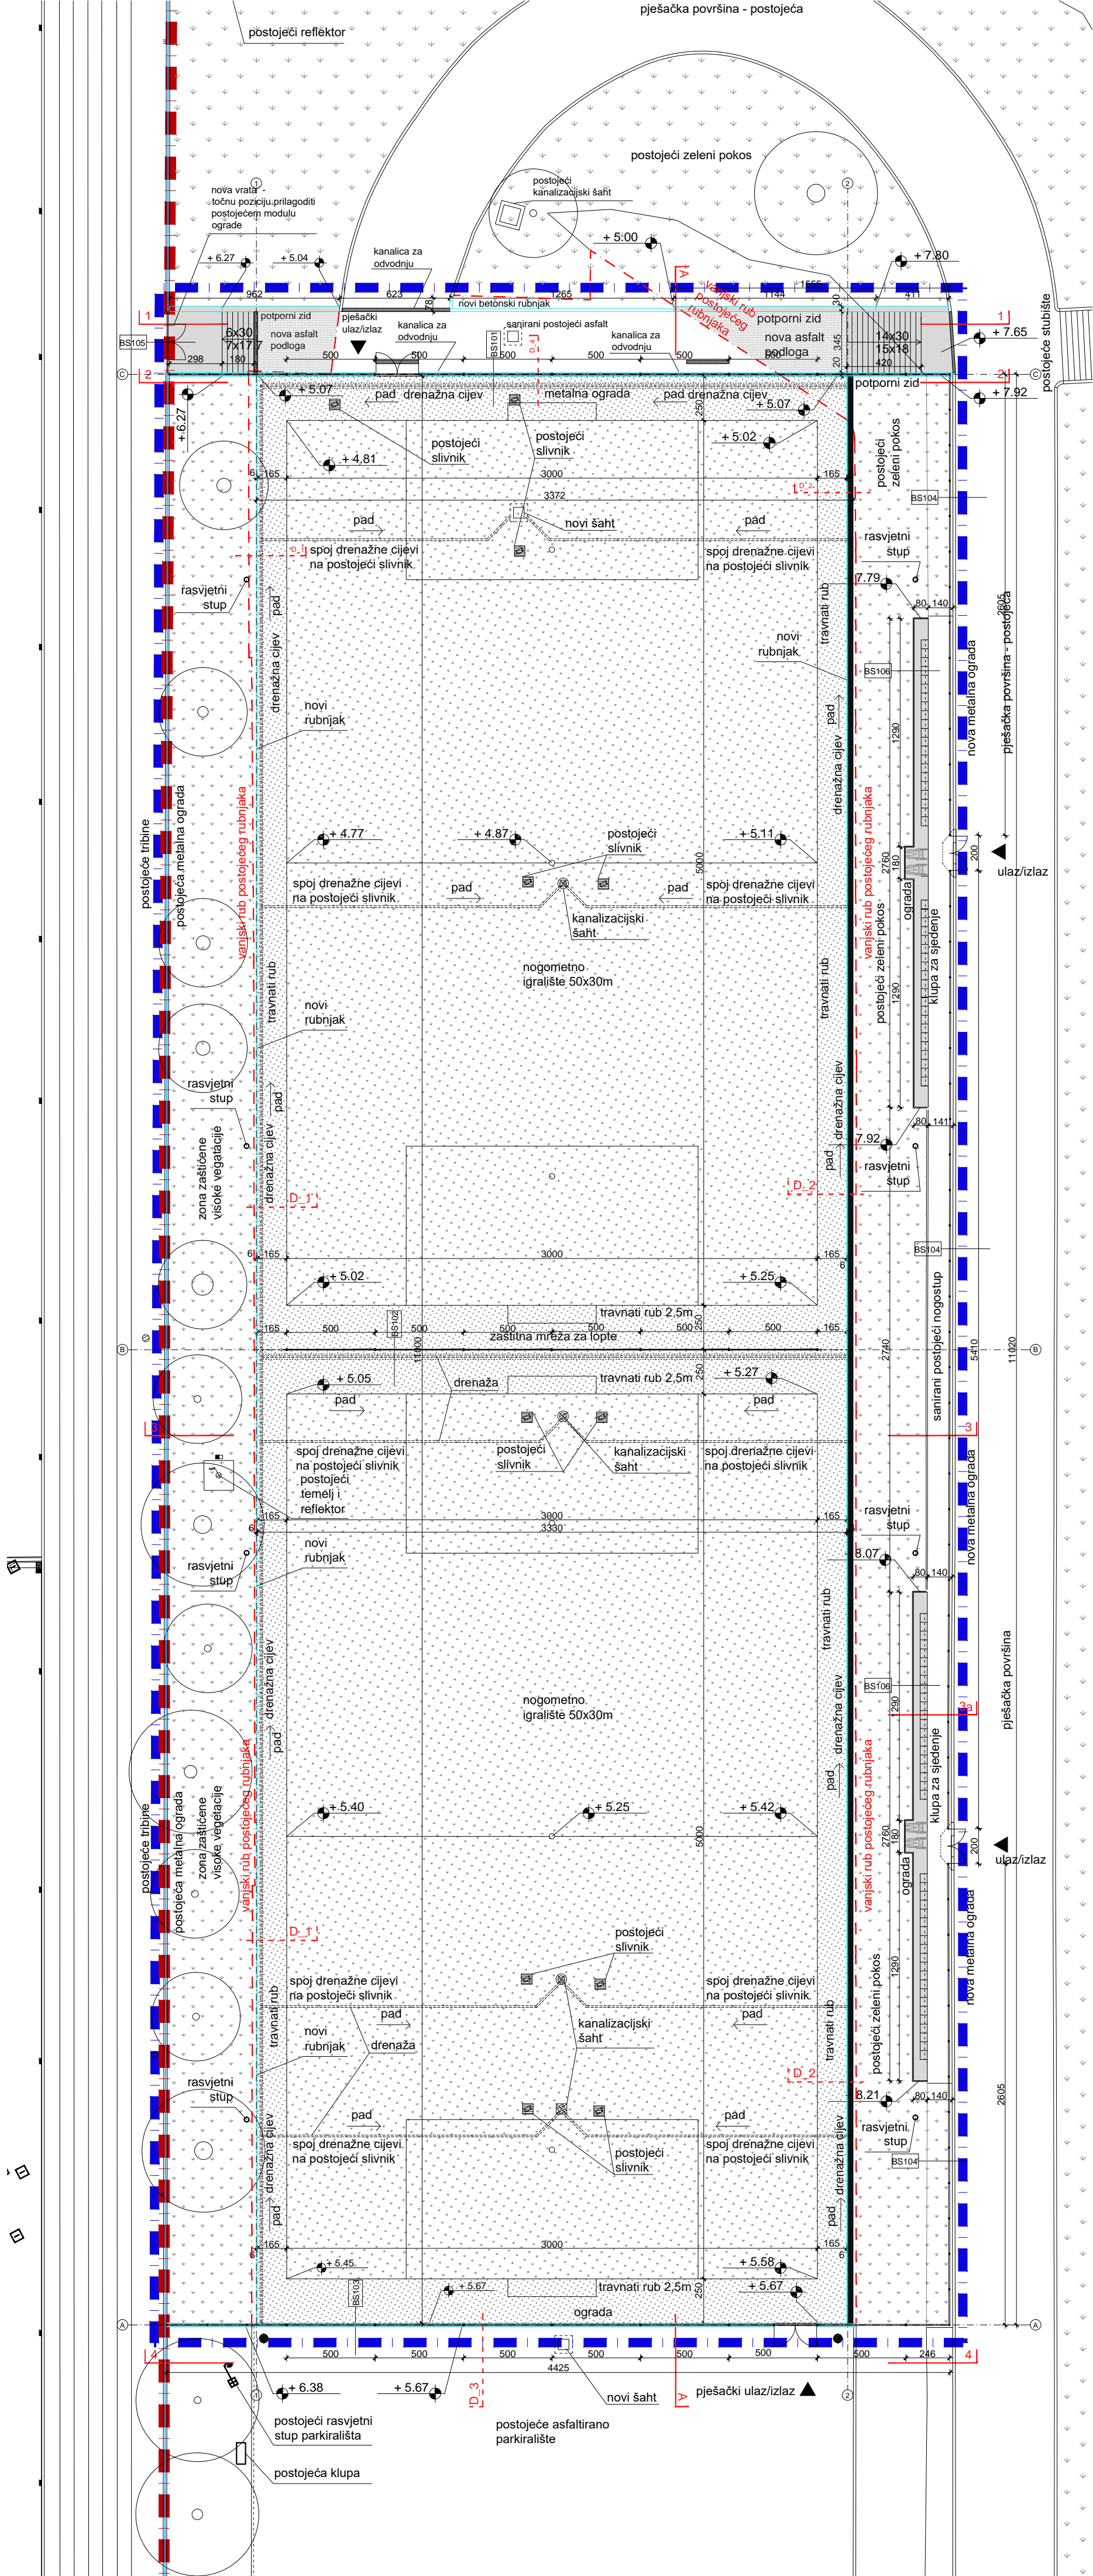

Tlocrt novog stubišta uz postojeću tribinu

legenda

- granica cestice
- granica obuhvata

napomene

- sve mjere obavezno kontrolirati u naravi
- promjene projekta nisu dozvoljene bez dopuštenja projektanta
- izvođač je dužan obavljati izvođenje prema zadnjem, revidiranom nacrtu oznake _revizija
- ovaj nacrt je dio izvedbenog projekta kojeg čine nacrti svih MAPA projekta, vrijedi samo kao dio te cjeline.

GEplusarhitekti

sadržaj nacrta:
Situacija - novo stanje i
Presjek A-A

revizije:

mjerilo:
1:250

građevina:
Gradnja pomoćnih nogometnih igrališta unutar sportskog kompleksa Poljud

lokacija građevine:

Split, Hrvatska

naručitelj:

HNK Hajduk š.s.d., 8.mediteranskih igara 2, 21 000 Split

arhitektonski ured:

GEplus arhitekti d.o.o., Banjavićeva 11, 10 000 Zagreb

vrsta projekta:

Arhitektonski projekt

glavni projektant:

Eugen Popović dia

razina obrade:

Glavni projekt

projektant:

Eugen Popović dia

odgovorna osoba / direktor:
Gorana Giljanović dia

broj projekta:

GE06/17a


datum:

Srpanj 2017.

potpis
gl. projektant

potpis
odgovorna osoba

nacrt izradio:

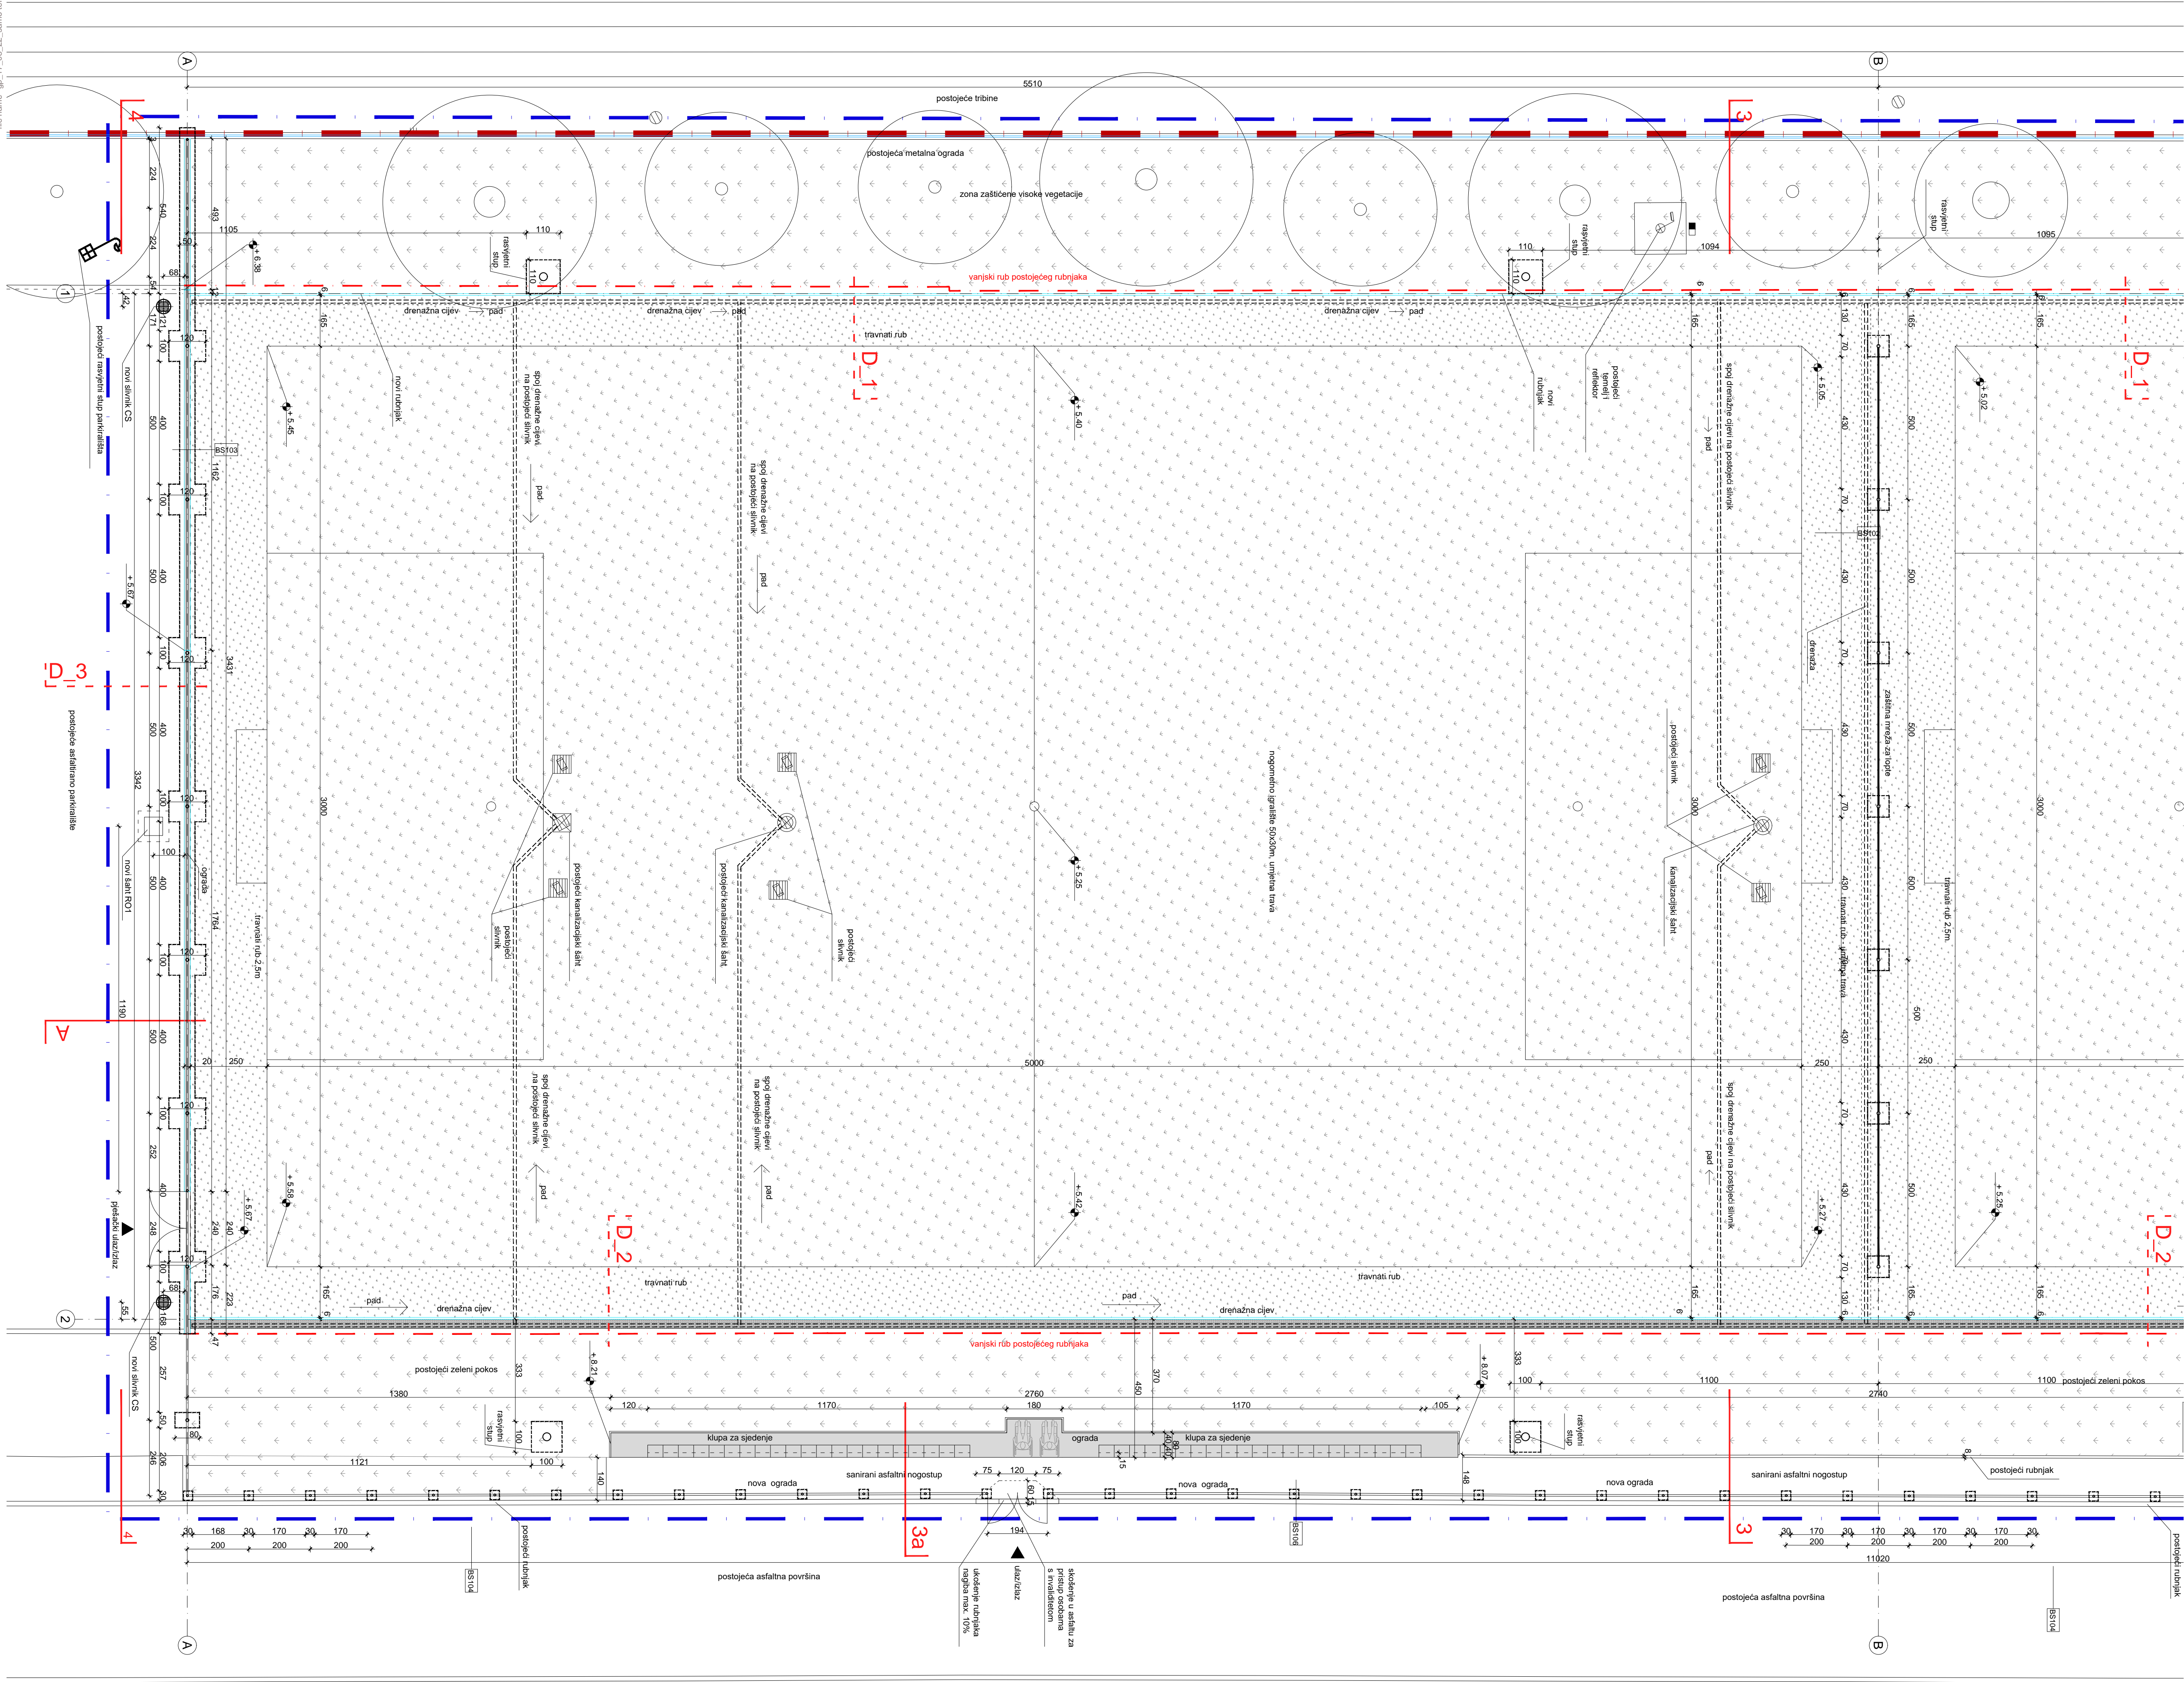


legenda

--- granica cestice
--- granica obuhvata

napomene

- sve mjere obavezno kontrolirati u naravi
- promjene projekta nisu dozvoljene bez dopuštenja projektanta
- Izvođač je dužan obavljati izvođenje prema zadnjem, revidiranom nacrtu oznake _revizija_
- ovaj nacrt je dio izvedbenog projekta kojeg čine nacrti svih MAPA projekta, vrijedi samo kao dio te cjeline.

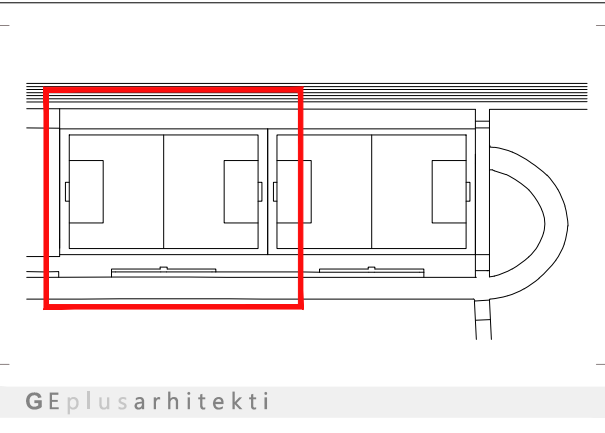

sadržaj nacrta:
Situacija
novo stanje 1_2


mjerilo:
1:100


građevina:
Gradnja pomoćnih nogometnih igrališta unutar sportskog kompleksa Poljud
lokacija građevine:
Split, Hrvatska
aručitelj:
HNK Hajduk š.s.d., 8.mediteranskih igara 2, 21 000 Split


arhitektonski ured:
GEplus arhitekti d.o.o., Banjavićeva 11, 10 000 Zagreb
vrsta projekta:
Arhitektonski projekt
glavni projektant:
Eugen Popović dia

razina obrade:
Glavni projekt
projektant:
Eugen Popović dia

odgovorna osoba / direktor:
Gorana Giljanović dia
broj projekta:
GE06/17a
datum:

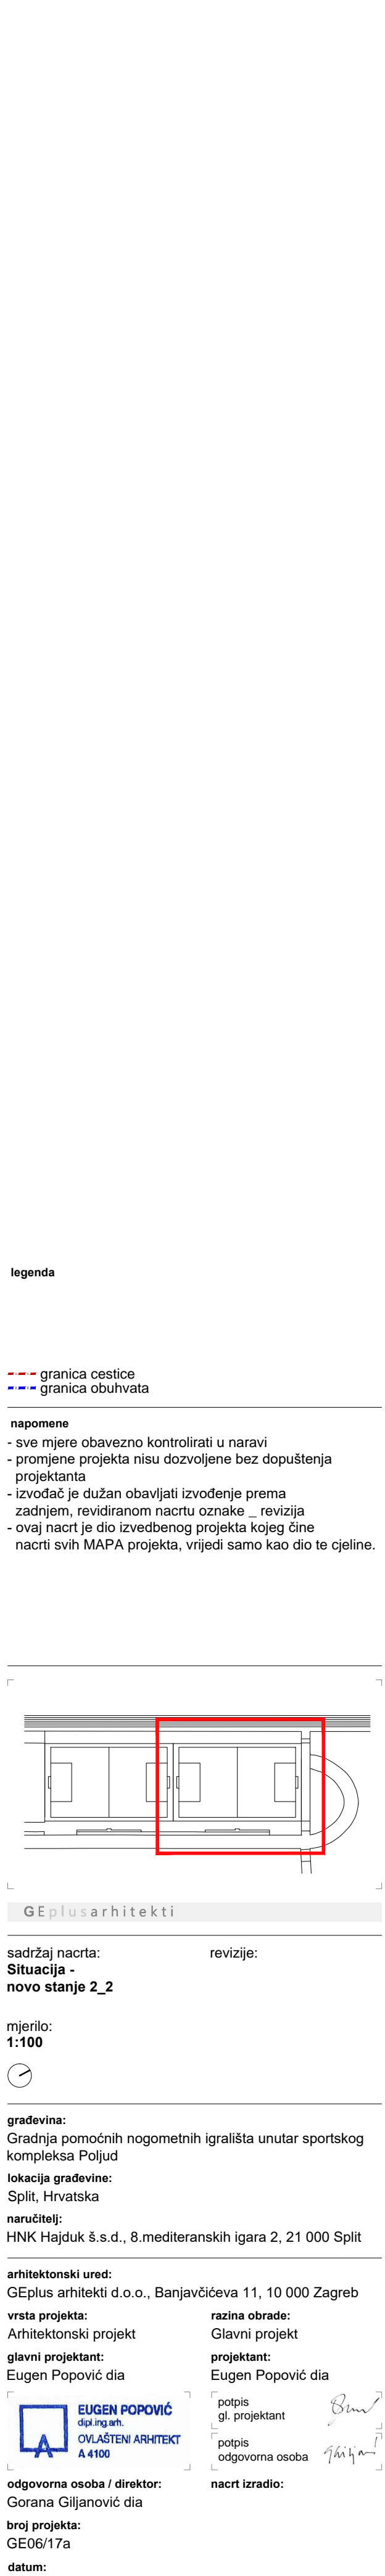


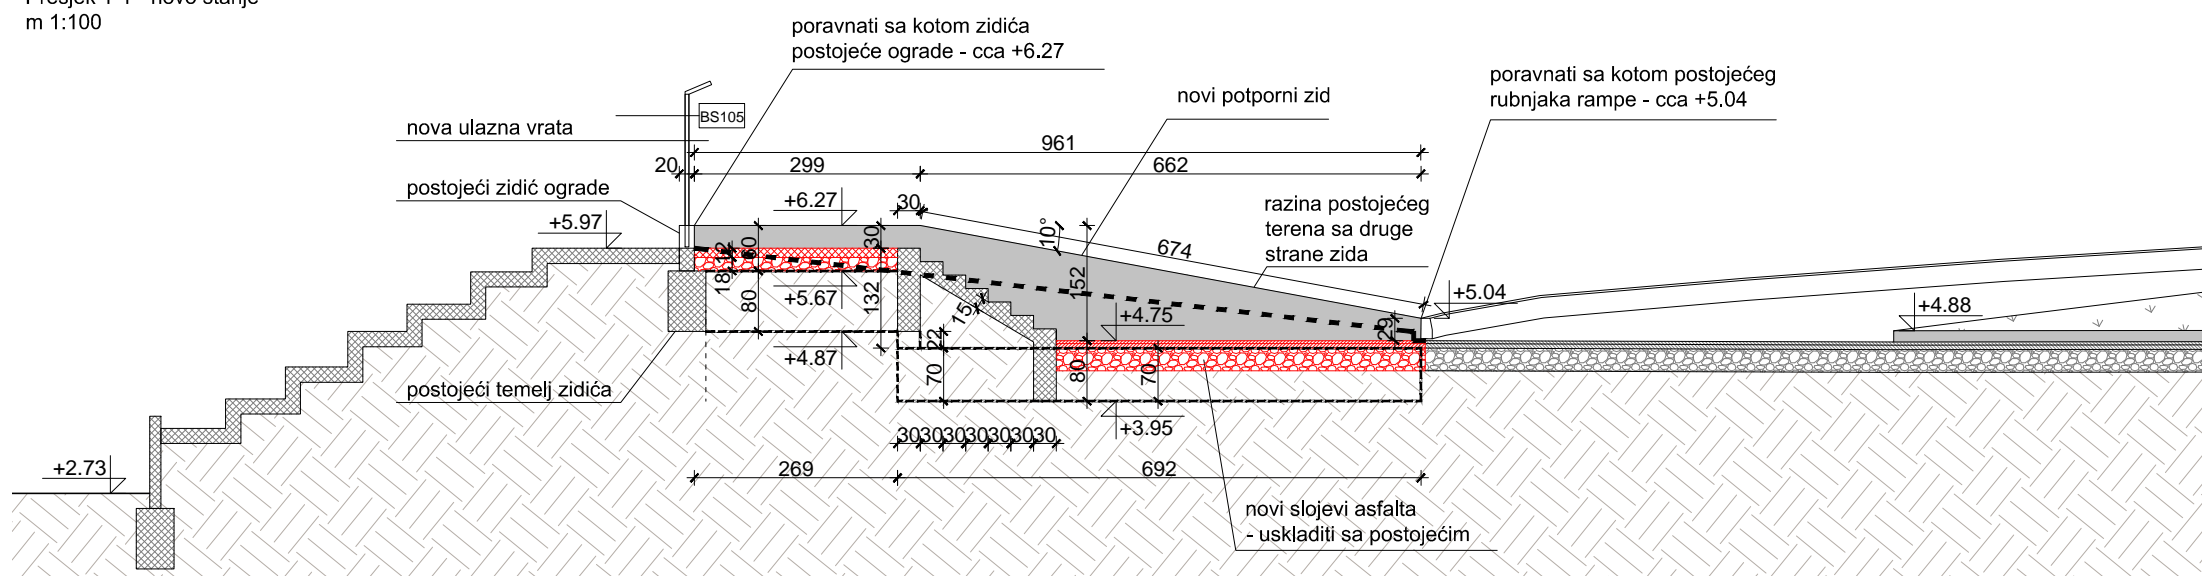

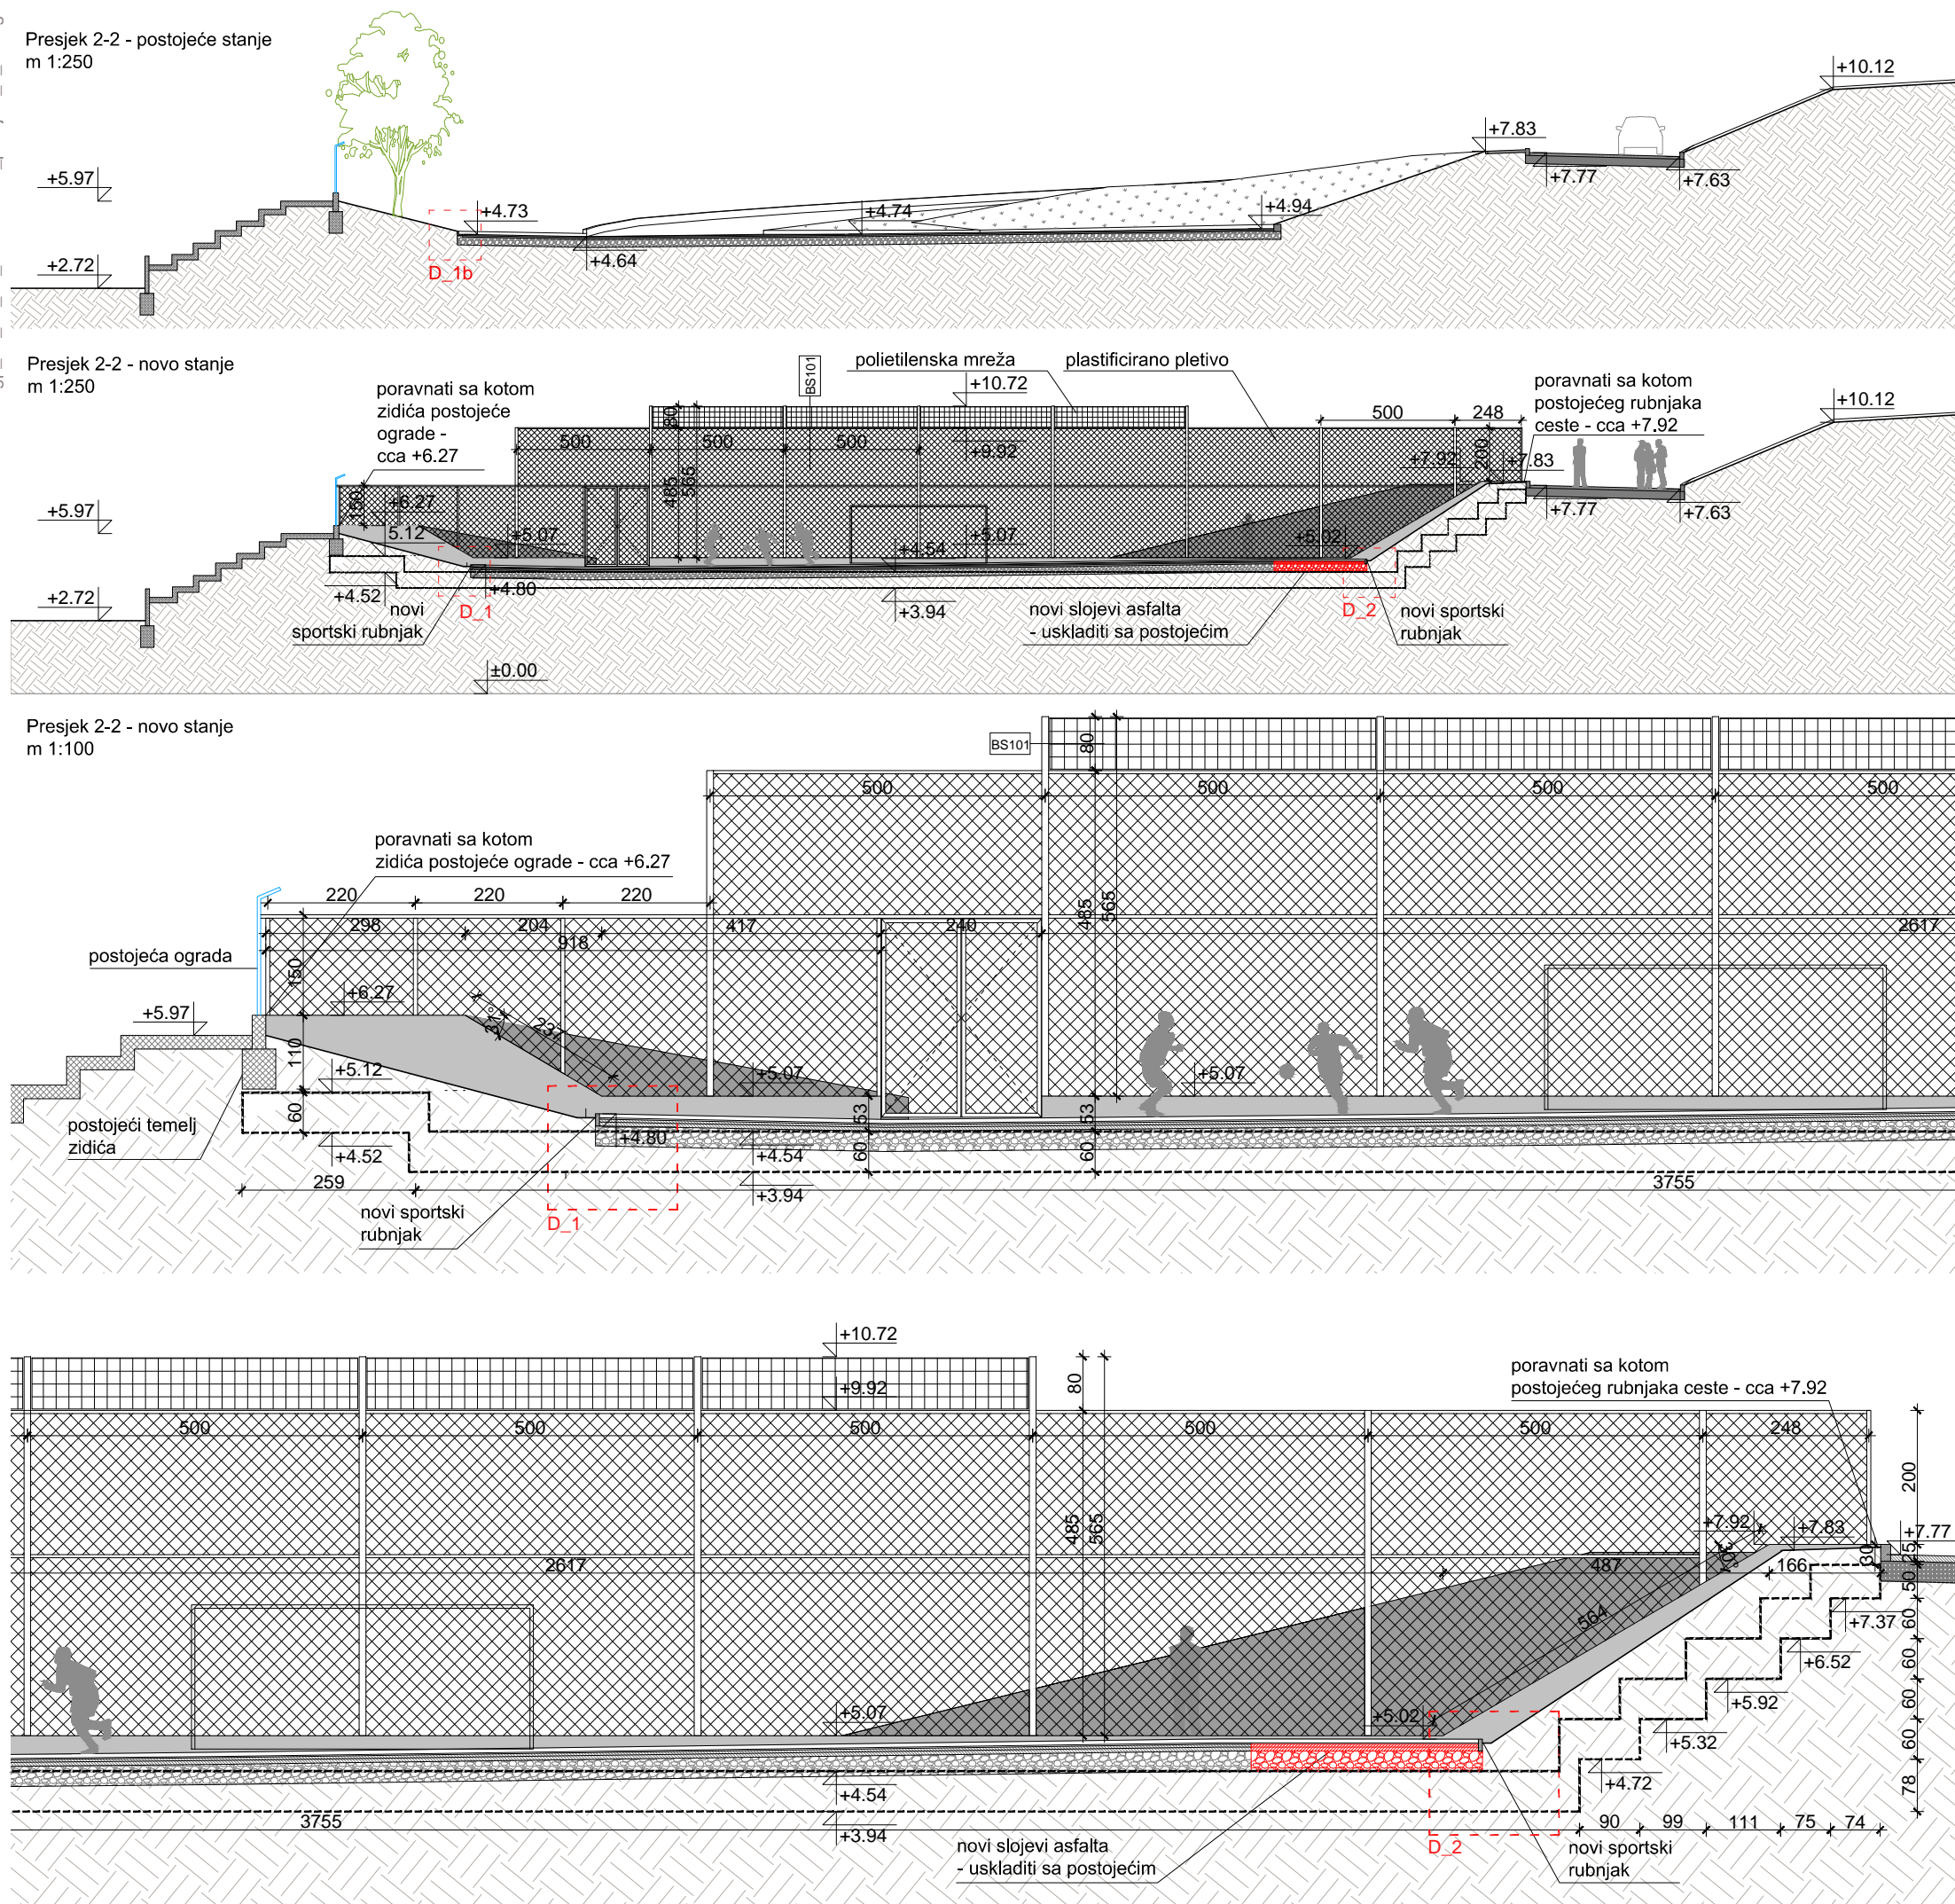


file name -gp_17_08_22_samo tereni_presjeci_3_4.dwg



Presjek 3-3 - postojeće stanje

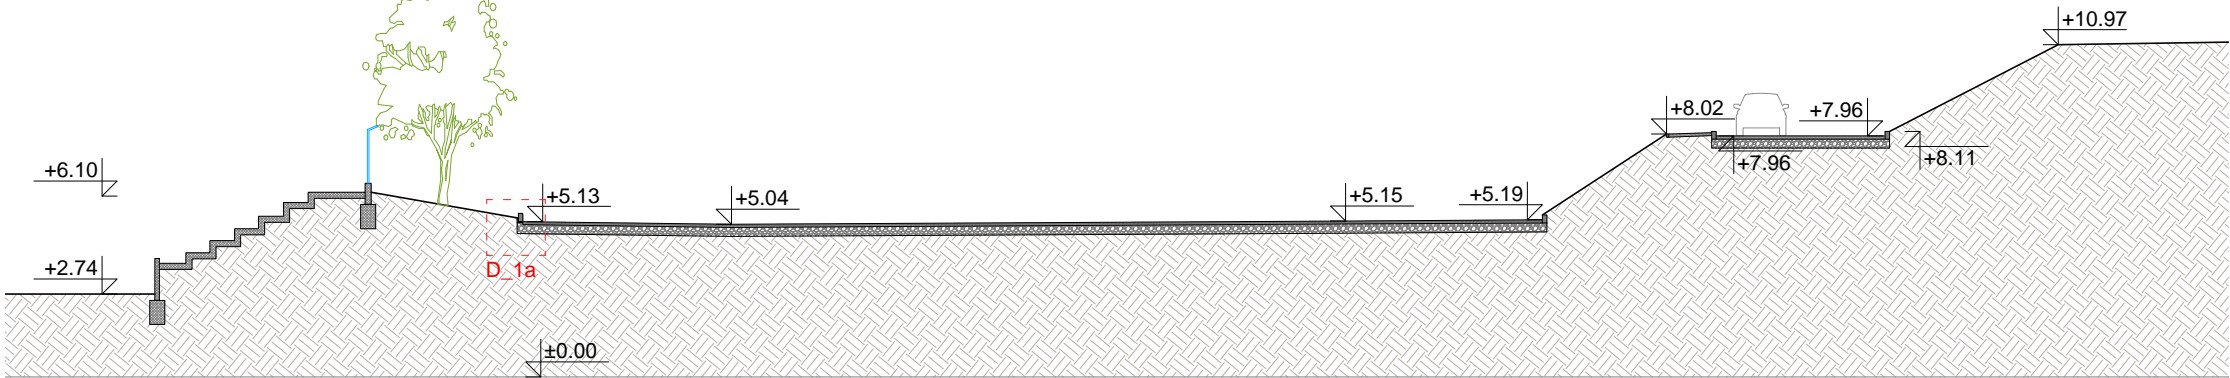

Presjek 3-3 - novo stanje

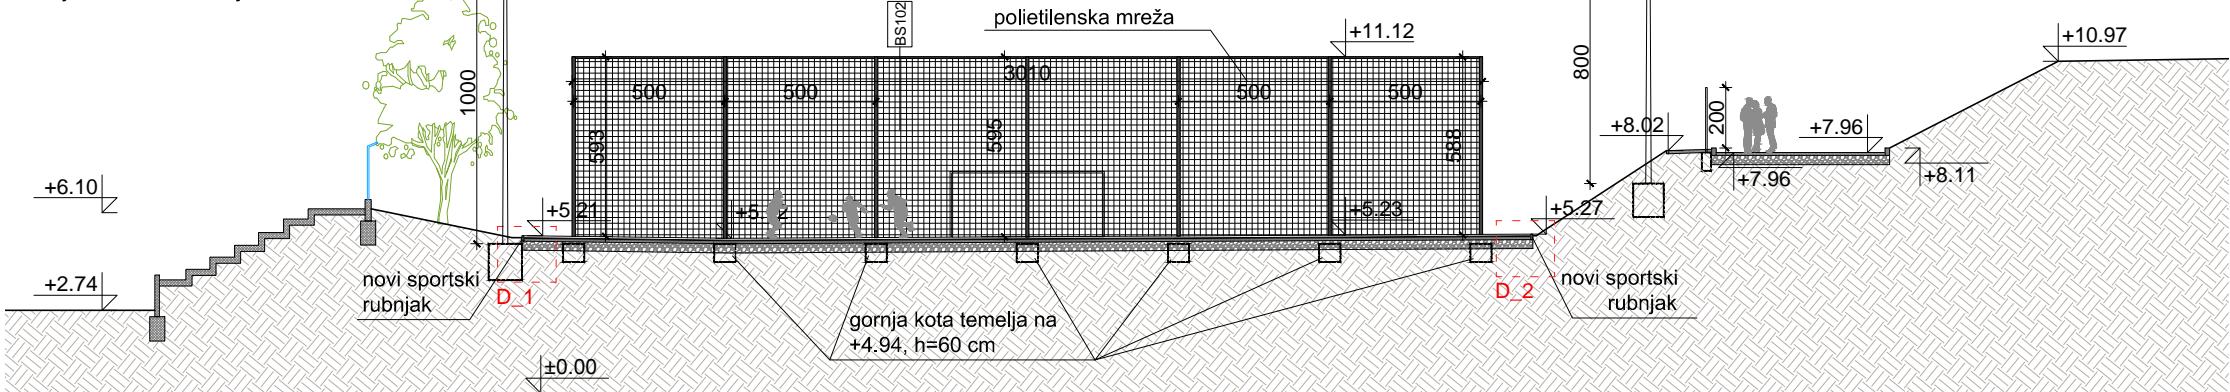

Presjek 3-3 - novo stanje
m 1:100

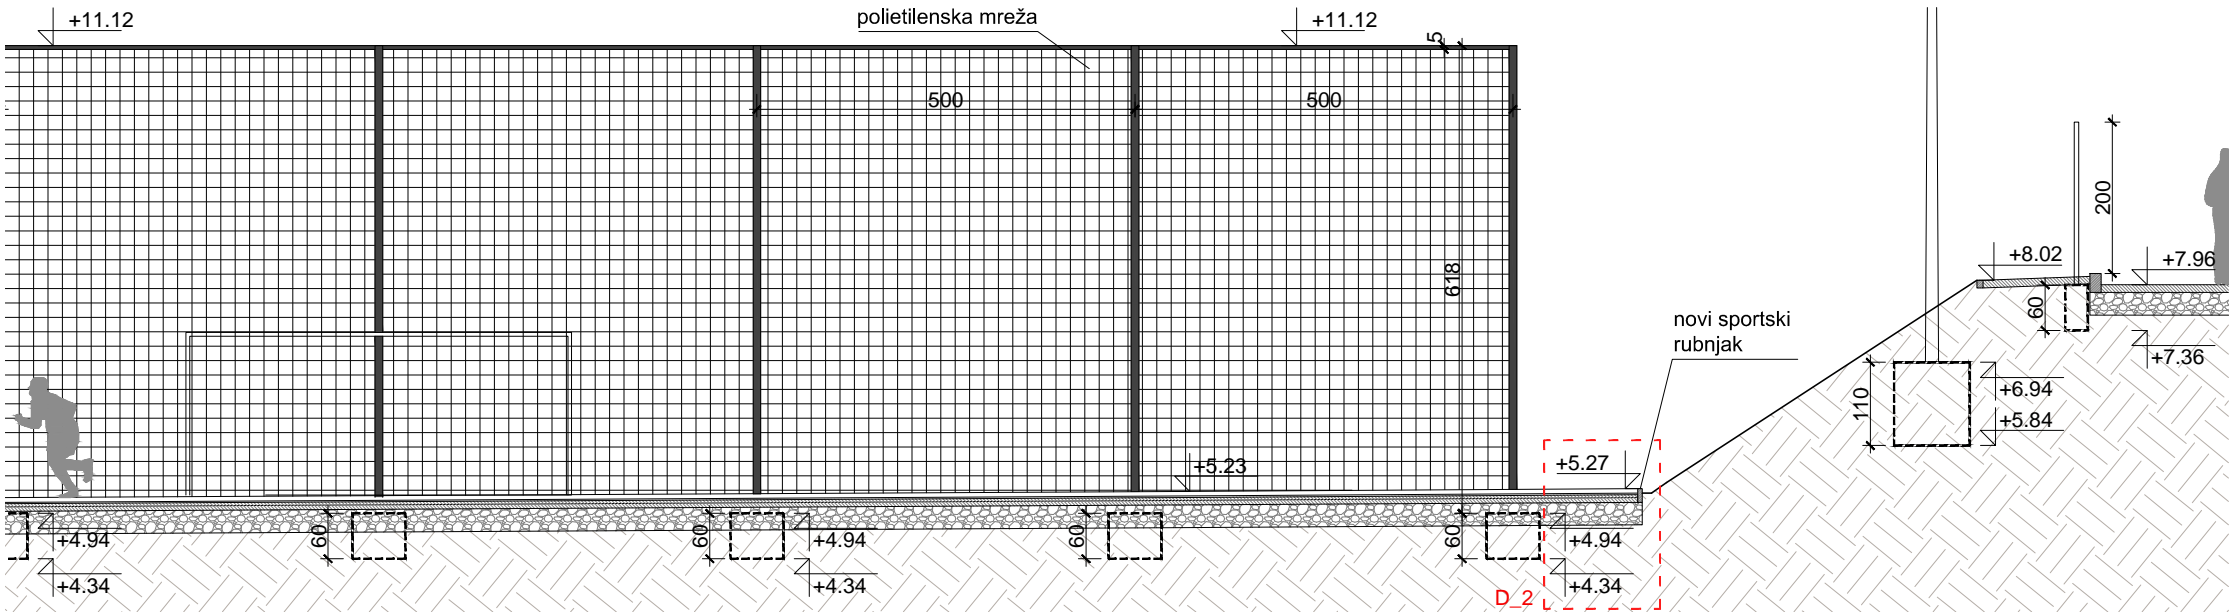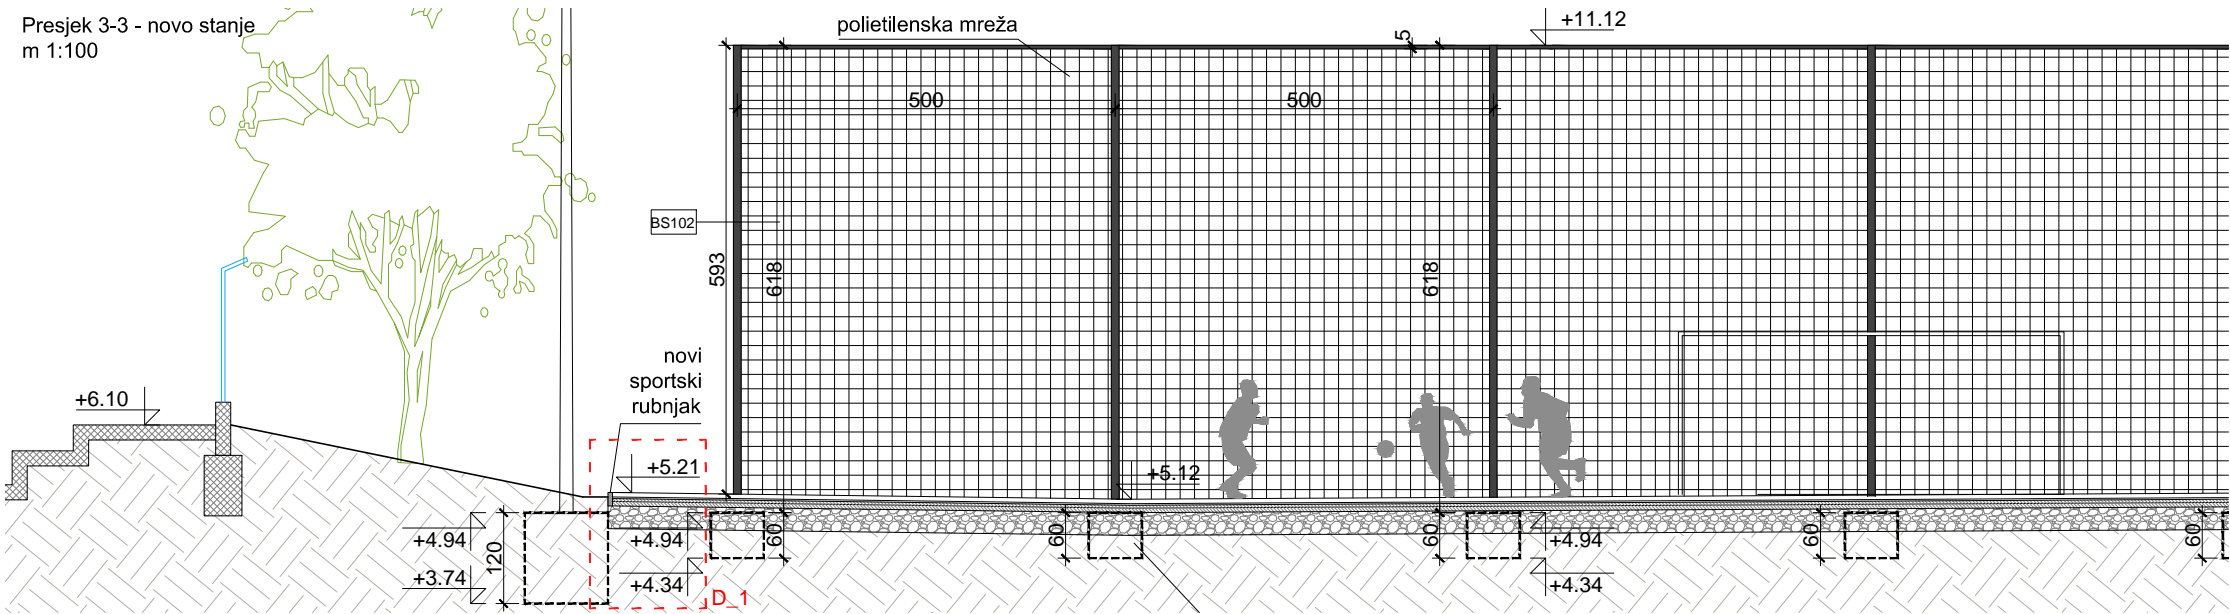

legenda

- napomene
- sve mjere obavezno kontrolirati u naravi
 - promjene projekta nisu dozvoljene bez dopuštenja projektanta
 - izvođač je dužan obavljati izvođenje prema zadnjem, revidiranom nacrtu oznake _ revizija
 - ovaj nacrt je dio izvedbenog projekta kojeg čine nacrti svih MAPA projekta, vrijedi samo kao dio te cjeline.

GEplusarhitekti

sadržaj nacrta: **Presjek 3-3** revizije:

mjerilo: **1:250, 1:100**

građevina:
Gradnja pomoćnih nogometnih igrališta unutar sportskog kompleksa Poljud
lokacija građevine:
Split, Hrvatska
naručitelj:
HNK Hajduk š.s.d., 8.mediteranskih igara 2, 21 000 Split


arhitektonski ured:
GEplus arhitekti d.o.o., Banjavčičeva 11, 10 000 Zagreb
vrsta projekta:
Arhitektonski projekt
glavni projektant:
Eugen Popović dia
razina obrade:
Glavni projekt
projektant:
Eugen Popović dia

 **EUGEN POPOVIĆ**
dipl.ing.arh.
OVLAŠTENI ARHITEKT
A 4100
potpis gl. projektant
potpis odgovorna osoba


odgovorna osoba / direktor:
Gorana Giljanović dia
broj projekta:
GE06/17a
datum:
Srpanj 2017.
nacrt izradio:

file name -gp_17_08_22_samo tereni_presjeci_3_4.dwg



Presjek 4-4 - postojeće stanje
m 1:250

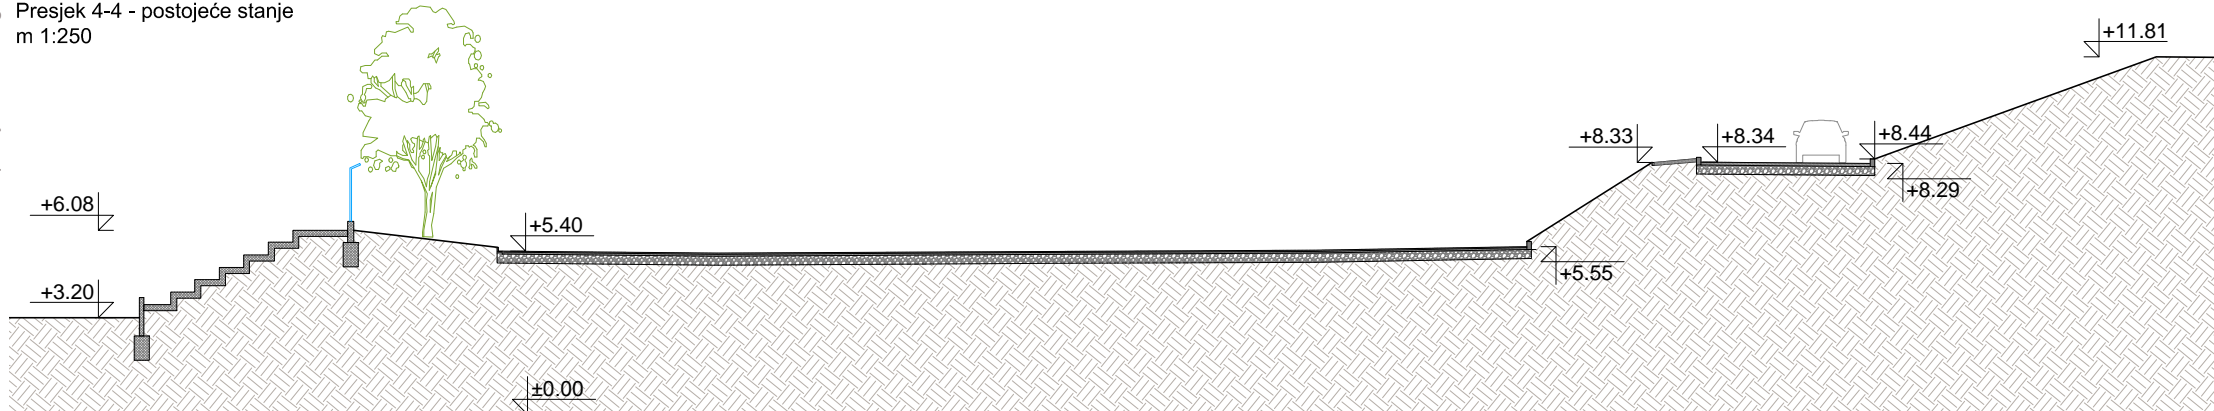

Presjek 4-4 - novo stanje
m 1:250

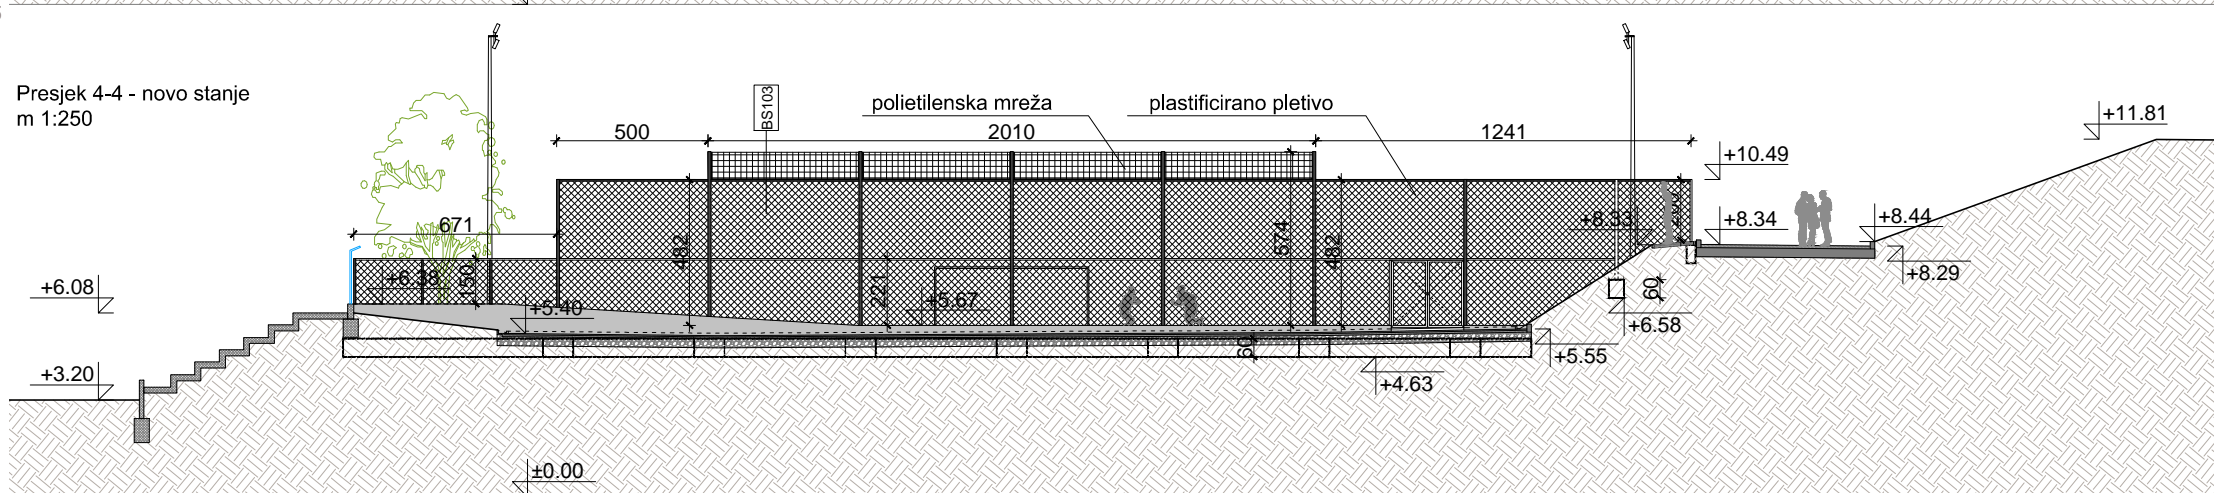

Presjek 4-4 - novo stanje
m 1:100

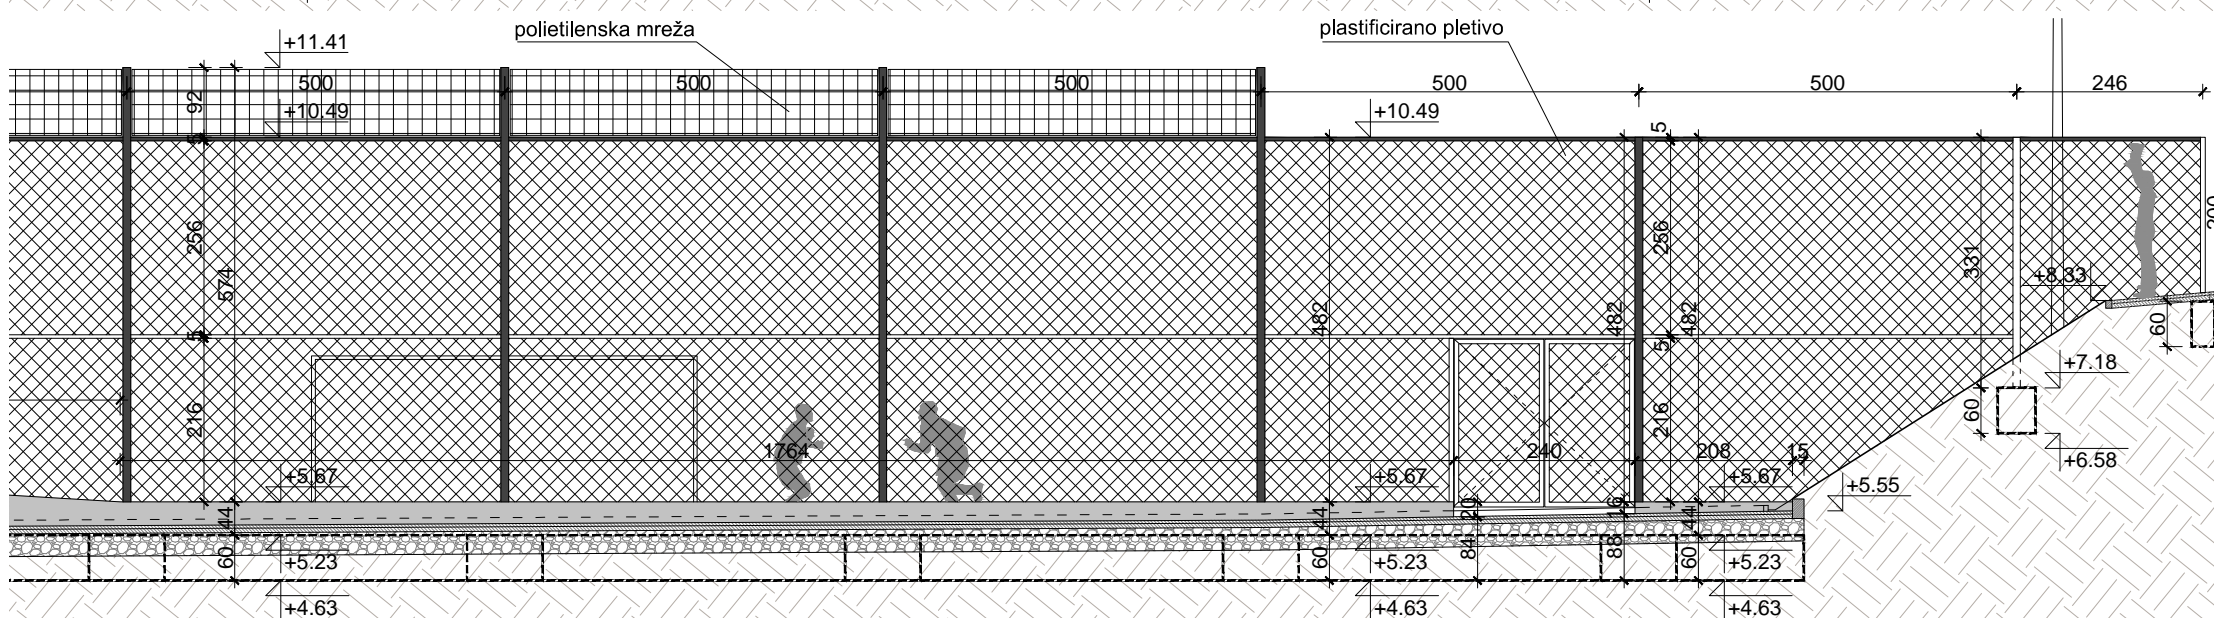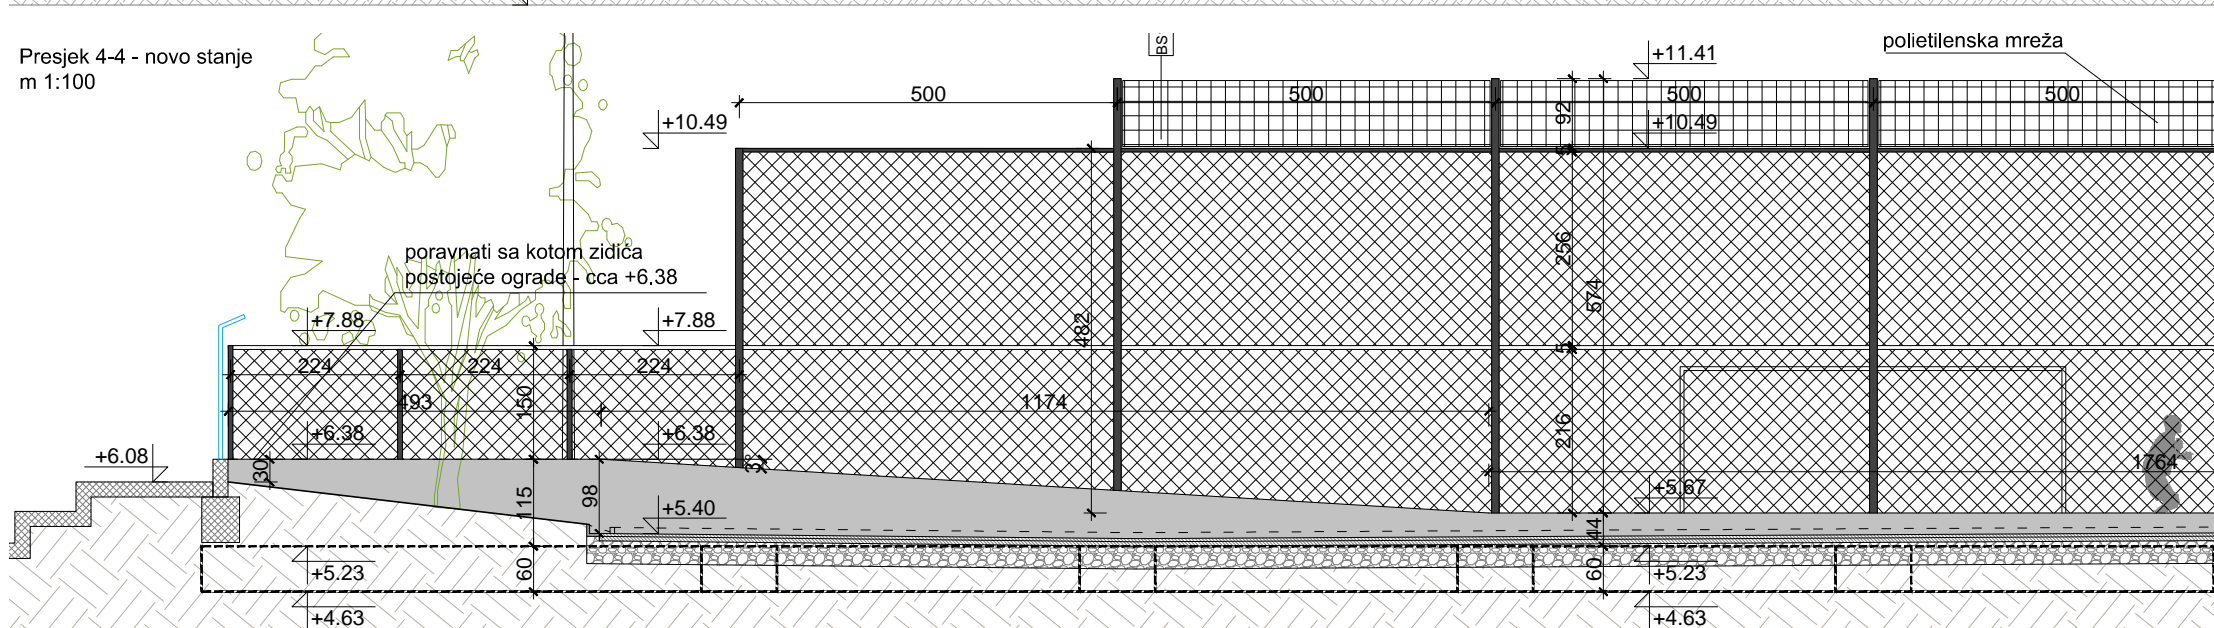

legenda

napomene

- sve mjere obavezno kontrolirati u naravi
- promjene projekta nisu dozvoljene bez dopuštenja projektanta
- izvođač je dužan obavljati izvođenje prema zadnjem, revidiranom nacrtu oznake _ revizija
- ovaj nacrt je dio izvedbenog projekta kojeg čine nacrti svih MAPA projekta, vrijedi samo kao dio te cjeline.

GEplusarhitekti

sadržaj nacrta:

Presjek 4-4

revizije:

mjerilo:

1:250, 1:100

građevina:

Gradnja pomoćnih nogometnih igrališta unutar sportskog kompleksa Poljud

lokacija građevine:

Split, Hrvatska

naručitelj:

HNK Hajduk š.s.d., 8.mediteranskih igara 2, 21 000 Split

arhitektonski ured:

GEplus arhitekti d.o.o., Banjavčičeva 11, 10 000 Zagreb

vrsta projekta:

Arhitektonski projekt

glavni projektant:

Eugen Popović dia

razina obrade:

Glavni projekt

projektant:

Eugen Popović dia

EUGEN POPOVIĆ
dipl.ing.arh.
OVLAŠTENI ARHITEKT
A 4100

potpis
gl. projektant
potpis
odgovorna osoba

odgovorna osoba / direktor:

Gorana Giljanović dia


nacrt izradio:

broj projekta:

GE06/17a

datum:

Srpanj 2017.

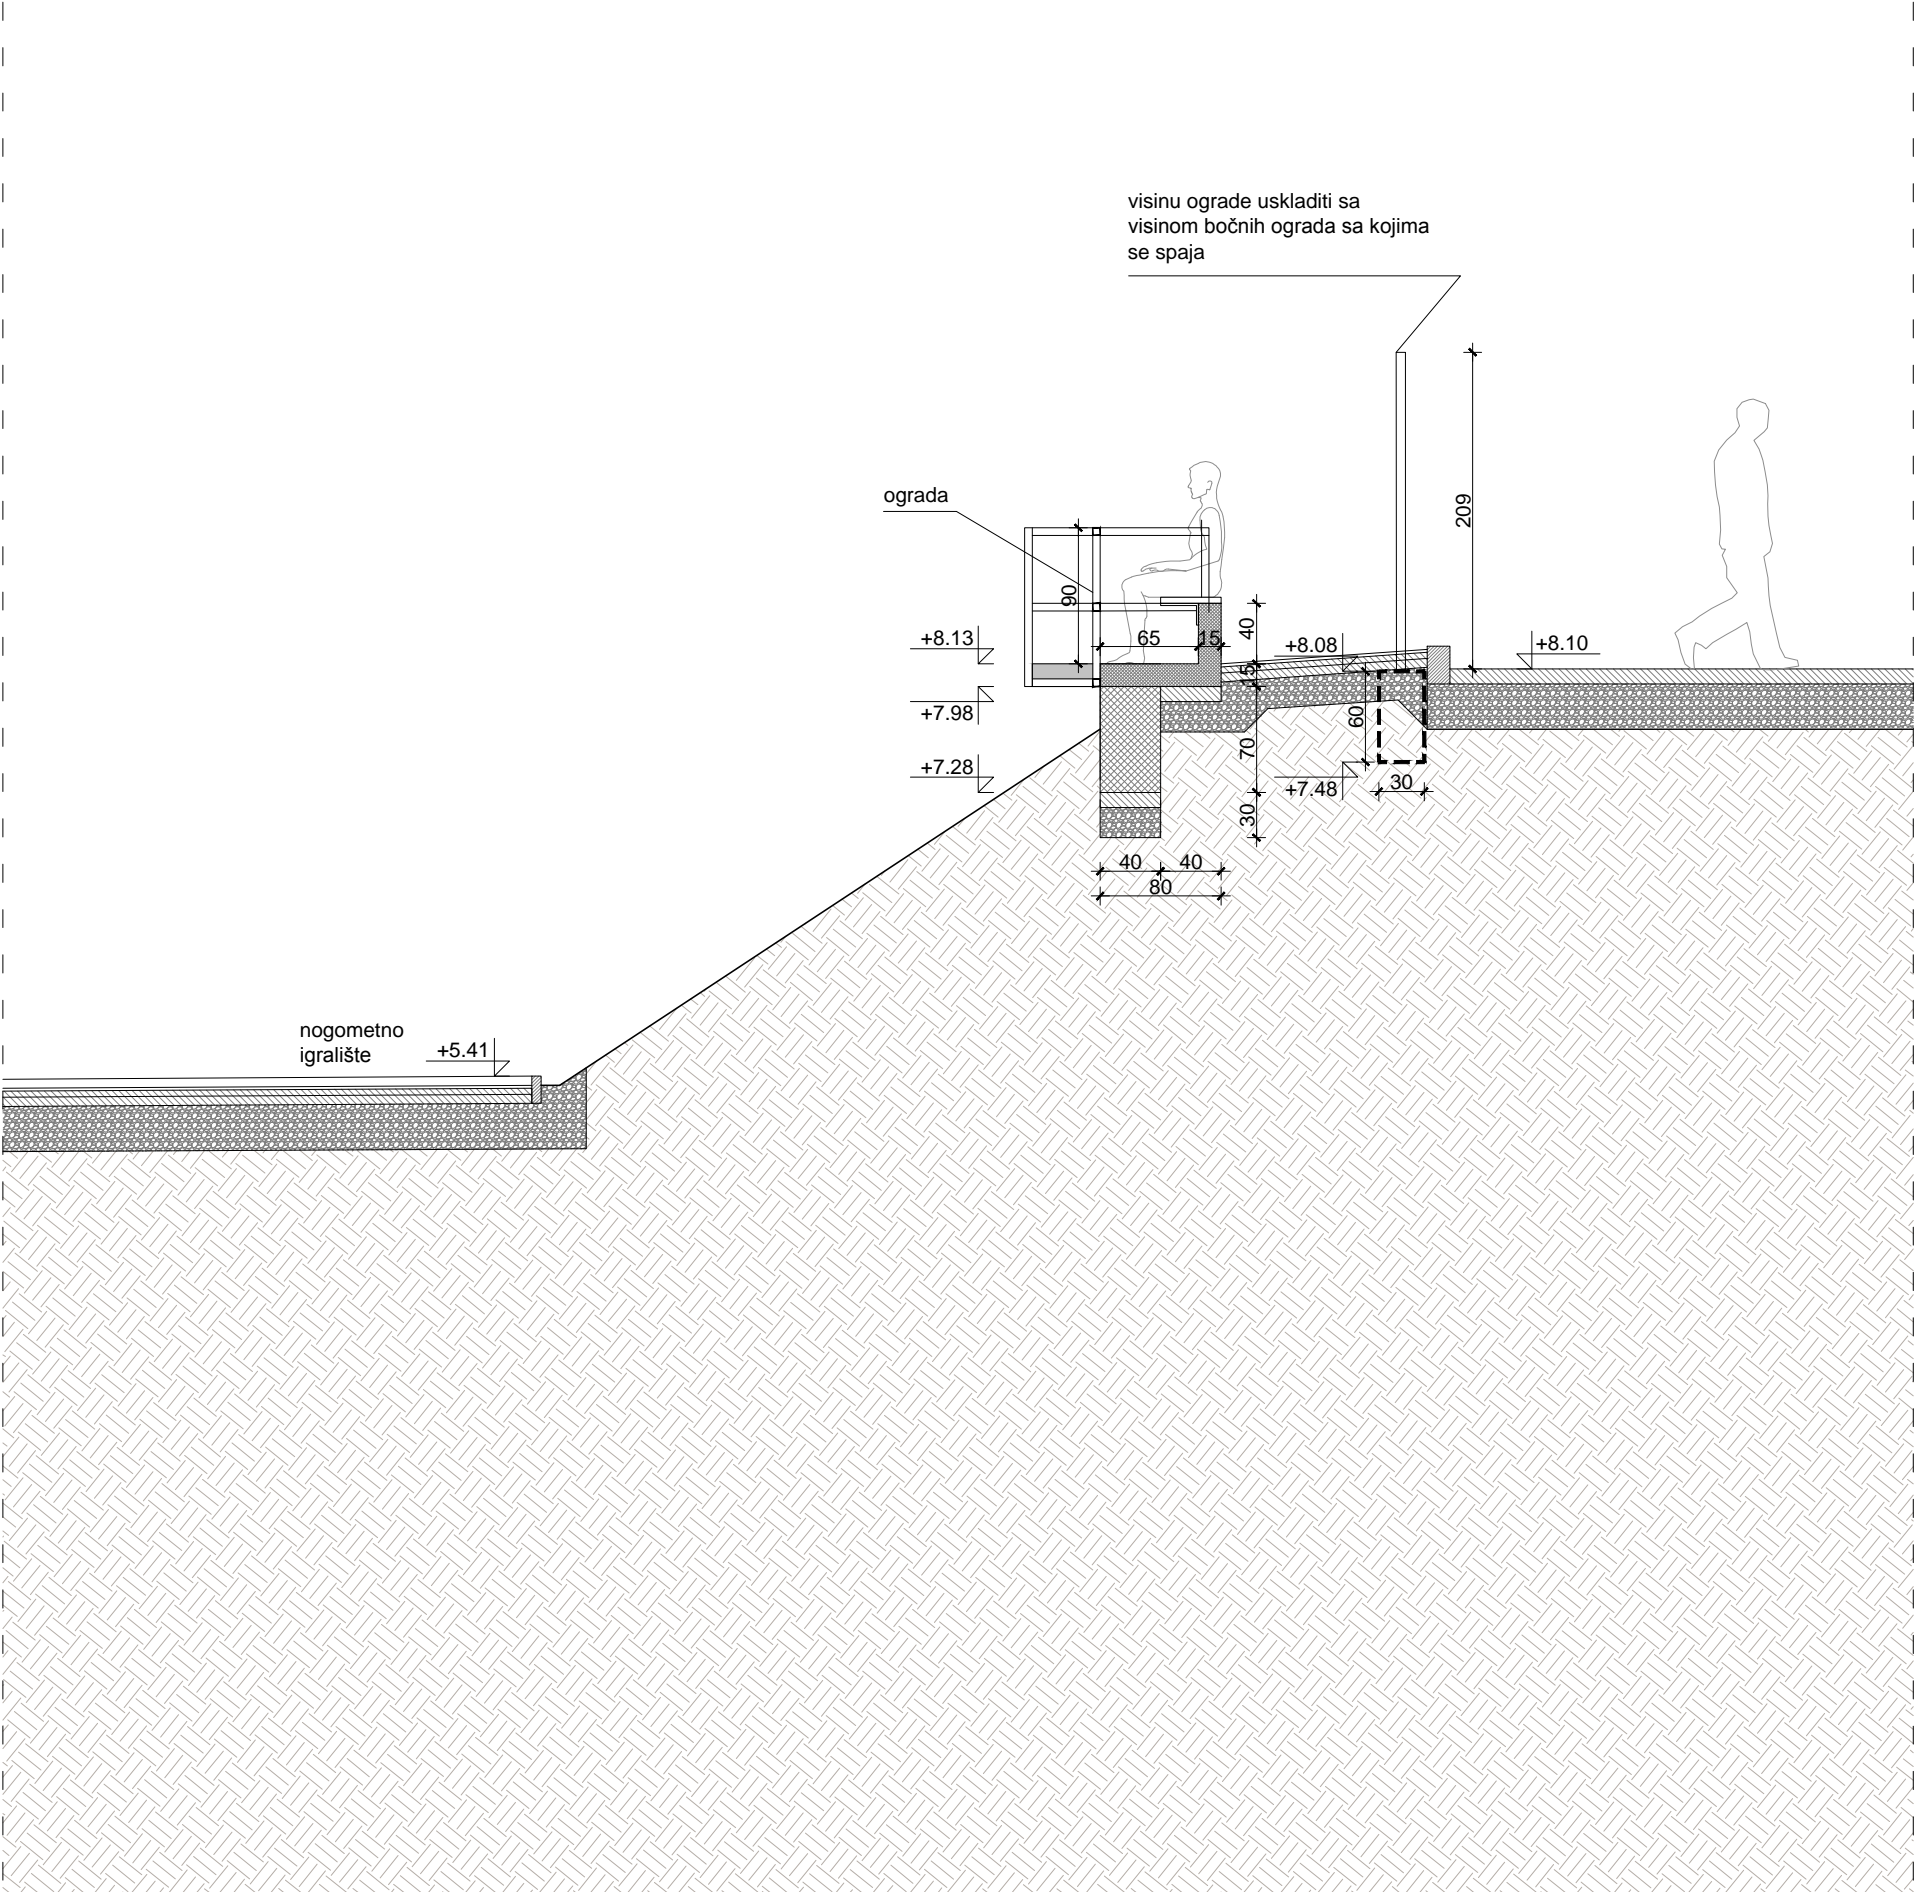

legenda

- napomene**
- sve mjere obavezno kontrolirati u naravi
 - promjene projekta nisu dozvoljene bez dopuštenja projektanta
 - izvođač je dužan obavljati izvođenje prema zadnjem, revidiranom nacrtu oznake _ revizija
 - ovaj nacrt je dio izvedbenog projekta kojeg čine nacrti svih MAPA projekta, vrijedi samo kao dio te cjeline.

GEplusarhitekti

sadržaj nacrta: **Presjek 3a** revizije:

mjerilo: **1:50**

građevina:
Gradnja pomoćnih nogometnih igrališta unutar sportskog kompleksa Poljud

lokacija građevine:
Split, Hrvatska

naručitelj:
HNK Hajduk š.s.d., 8.mediteranskih igara 2, 21 000 Split

arhitektonski ured:
GEplus arhitekti d.o.o., Banjavčičeva 11, 10 000 Zagreb

vrsta projekta:
Arhitektonski projekt

razina obrade:
Glavni projekt

glavni projektant:
Eugen Popović dia

projektant:
Eugen Popović dia

 **EUGEN POPOVIĆ**
dipl.ing.arh.
OVLAŠTENI ARHITEKT
A 4100

potpis
gl. projektant
potpis
odgovorna osoba


odgovorna osoba / direktor:
Gorana Giljanović dia

nacrt izradio:

broj projekta:
GE06/17a


datum:
Srpanj 2017.

D_1a - postojeće stanje (sa rubnjakom)

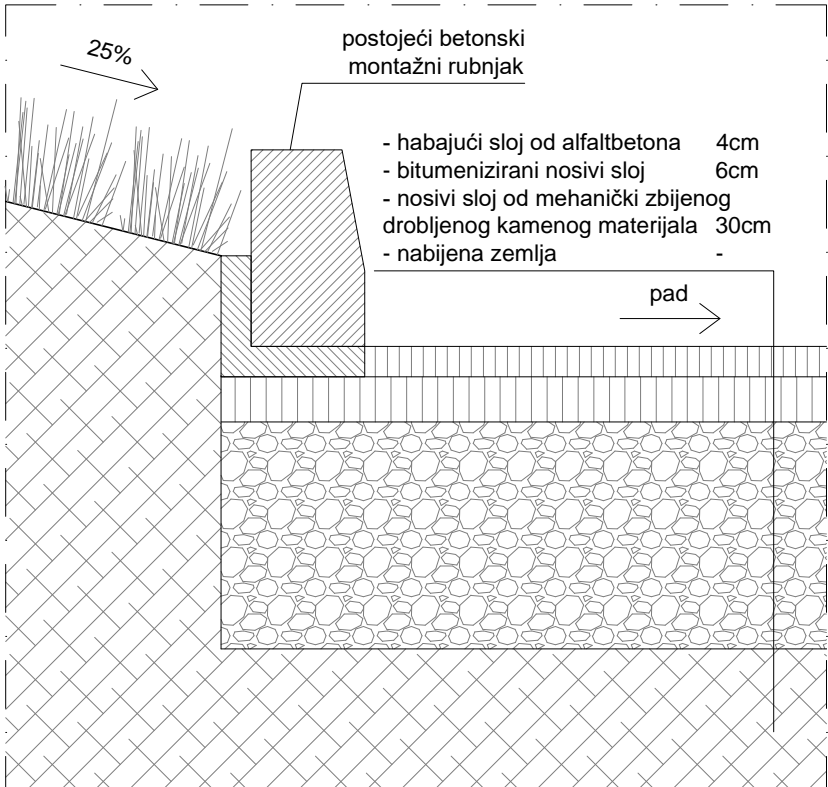


*slojevi parkirališta su pretpostavljeni

D_1b - postojeće stanje (bez rubnjaka)

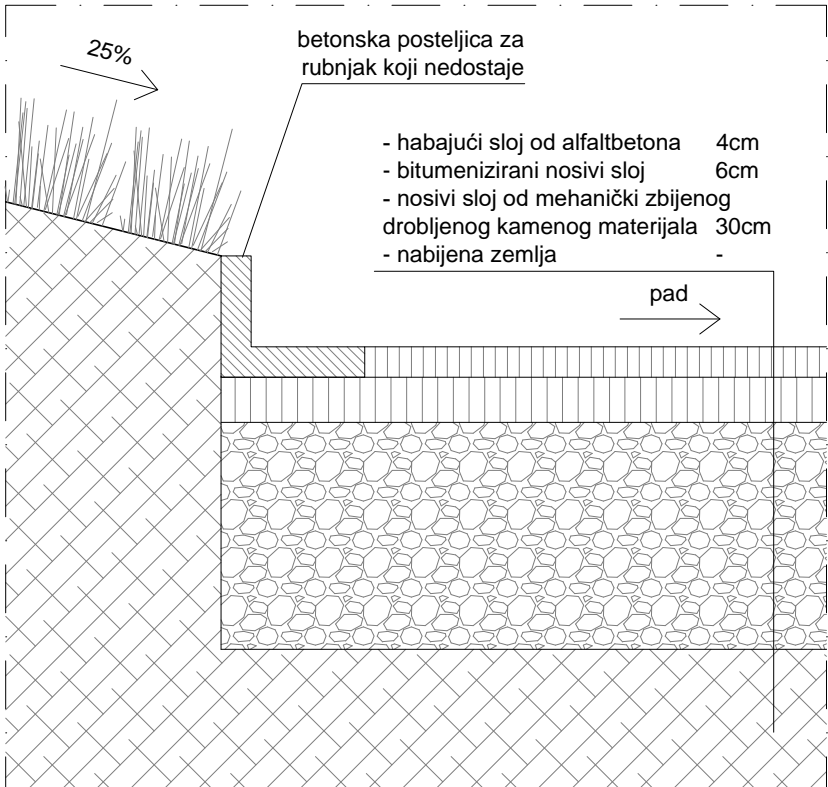

*slojevi parkirališta su pretpostavljeni

D_1 - novo stanje

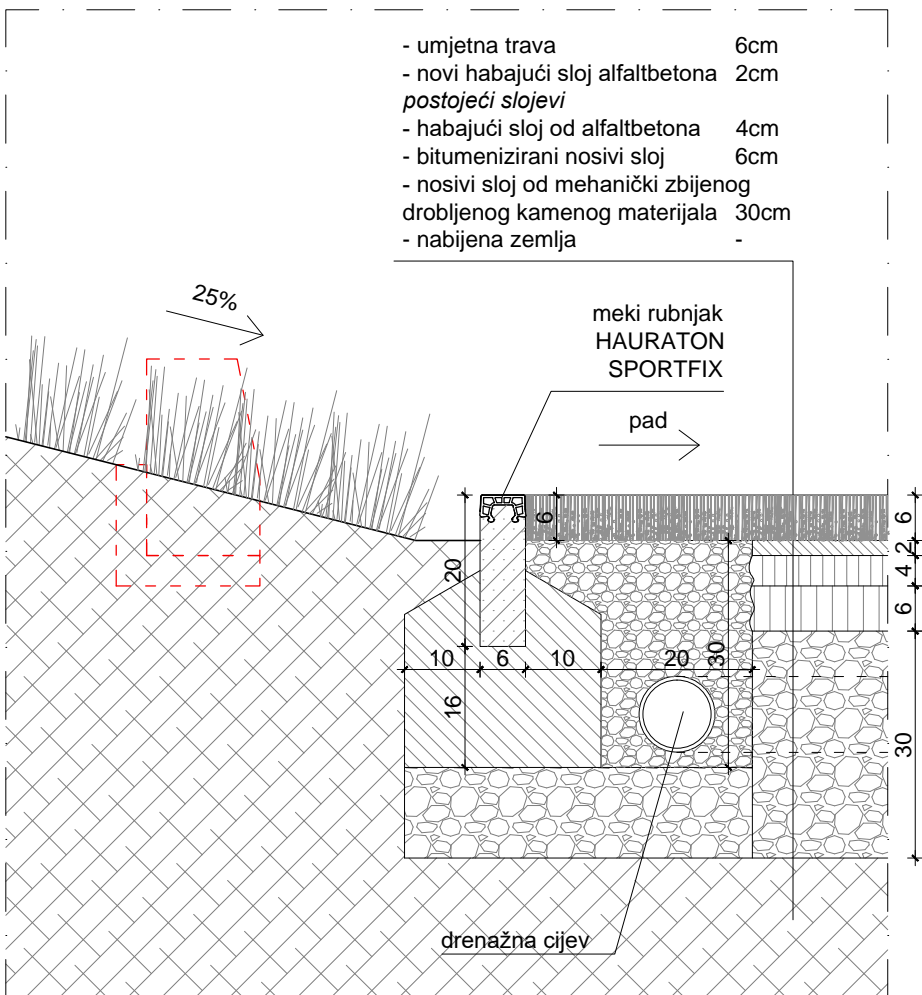

*slojevi parkirališta su pretpostavljeni

legenda

napomene

- sve mjere obavezno kontrolirati u naravi
- promjene projekta nisu dozvoljene bez dopuštenja projektanta
- izvođač je dužan obavljati izvođenje prema zadnjem, revidiranom nacrtu oznake _ revizija
- ovaj nacrt je dio izvedbenog projekta kojeg čine nacrti svih MAPA projekta, vrijedi samo kao dio te cjeline.

GEplusarhitekti

sadržaj nacrta:

Detalji D_1 postojeće i novo stanje

revizije:

mjerilo:

1:10

građevina:

Gradnja pomoćnih nogometnih igrališta unutar sportskog kompleksa Poljud

lokacija građevine:

Split, Hrvatska

naručitelj:

HNK Hajduk š.s.d., 8.mediteranskih igara 2, 21 000 Split

arhitektonski ured:

GEplus arhitekti d.o.o., Banjavčičeva 11, 10 000 Zagreb

vrsta projekta:

Arhitektonski projekt

razina obrade:

Glavni projekt

glavni projektant:

Eugen Popović dia

projektant:

Eugen Popović dia



odgovorna osoba / direktor:

Gorana Giljanović dia

nacrt izradio:


broj projekta:

GE06/17a

datum:


Srpanj 2017.

D_2 - postojeće stanje

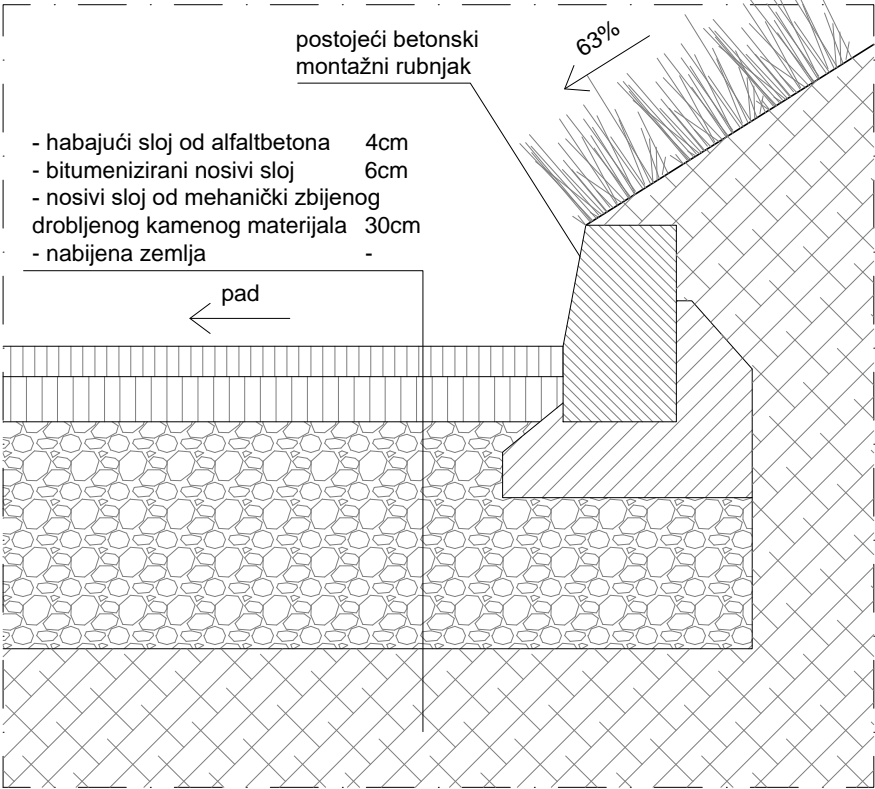

*slojevi parkirališta su pretpostavljeni

D_2 - novo stanje

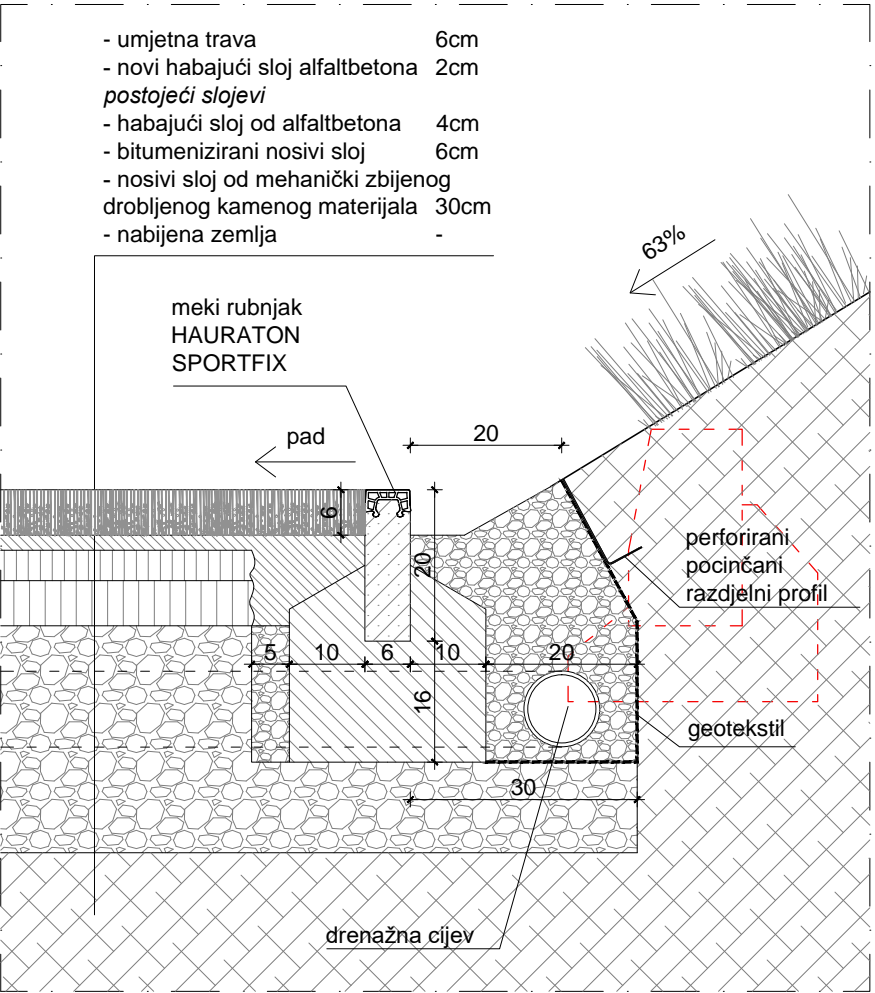

*slojevi parkirališta su pretpostavljeni

legenda

- napomene**
- sve mjere obavezno kontrolirati u naravi
 - promjene projekta nisu dozvoljene bez dopuštenja projektanta
 - izvođač je dužan obavljati izvođenje prema zadnjem, revidiranom nacrtu oznake _ revizija
 - ovaj nacrt je dio izvedbenog projekta kojeg čine nacrti svih MAPA projekta, vrijedi samo kao dio te cjeline.

GEplus arhitekti

sadržaj nacrta: revizije:

Detalji D_2 postojeće i novo stanje

mjerilo:
1:10

građevina:
Gradnja pomoćnih nogometnih igrališta unutar sportskog kompleksa Poljud

lokacija građevine:
Split, Hrvatska

naručitelj:
HNK Hajduk š.s.d., 8.mediteranskih igara 2, 21 000 Split

arhitektonski ured:
GEplus arhitekti d.o.o., Banjavčičeva 11, 10 000 Zagreb

vrsta projekta:
Arhitektonski projekt

razina obrade:
Glavni projekt

glavni projektant:
Eugen Popović dia

projektant:
Eugen Popović dia

EUGEN POPOVIĆ
dipl.ing.arch.
OVLAŠTENI ARHITEKT
A 4100

potpis
gl. projektant
potpis
odgovorna osoba


odgovorna osoba / direktor:
Gorana Giljanović dia

nacrt izradio:

broj projekta:
GE06/17a

datum:
Srpanj 2017.

D_3 - novo stanje

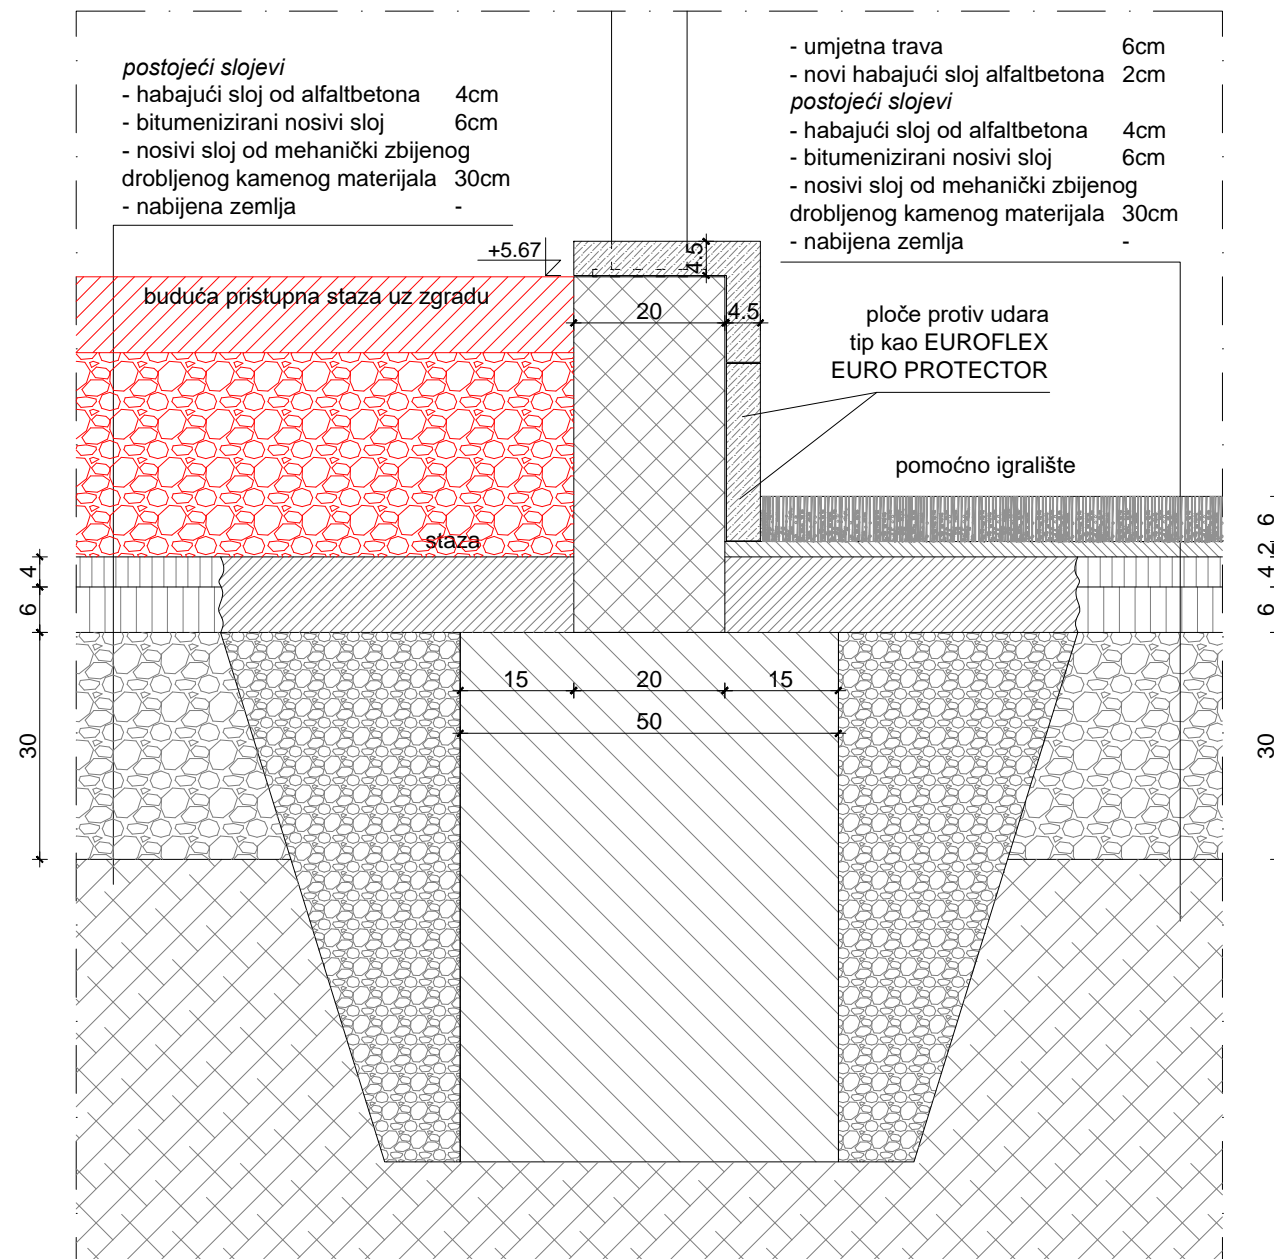

*slojevi parkirališta su pretpostavljeni

legenda

napomene

- sve mjere obavezno kontrolirati u naravi
- promjene projekta nisu dozvoljene bez dopuštenja projektanta
- izvođač je dužan obavljati izvođenje prema zadnjem, revidiranom nacrtu oznake _ revizija
- ovaj nacrt je dio izvedbenog projekta kojeg čine nacrti svih MAPA projekta, vrijedi samo kao dio te cjeline.

GEplusarhitekti

sadržaj nacрта:

Detalji D_3 - novo stanje

revizije:

mjerilo:

1:10

građevina:

Gradnja pomoćnih nogometnih igrališta unutar sportskog kompleksa Poljud

lokacija građevine:

Split, Hrvatska

naručitelj:

HNK Hajduk š.s.d., 8.mediteranskih igara 2, 21 000 Split

arhitektonski ured:

GEplus arhitekti d.o.o., Banjavčičeva 11, 10 000 Zagreb

vrsta projekta:

Arhitektonski projekt

glavni projektant:

Eugen Popović dia

razina obrade:

Glavni projekt

projektant:

Eugen Popović dia

 **EUGEN POPOVIĆ**
dipl.ing.arch.
OVLASŢENI ARHITEKT
A 4100

potpis
gl. projektant

potpis
odgovorna osoba

odgovorna osoba / direktor:

Gorana Giljanović dia


broj projekta:

GE06/17a

datum:

Srpanj 2017.

D_4 - novo stanje

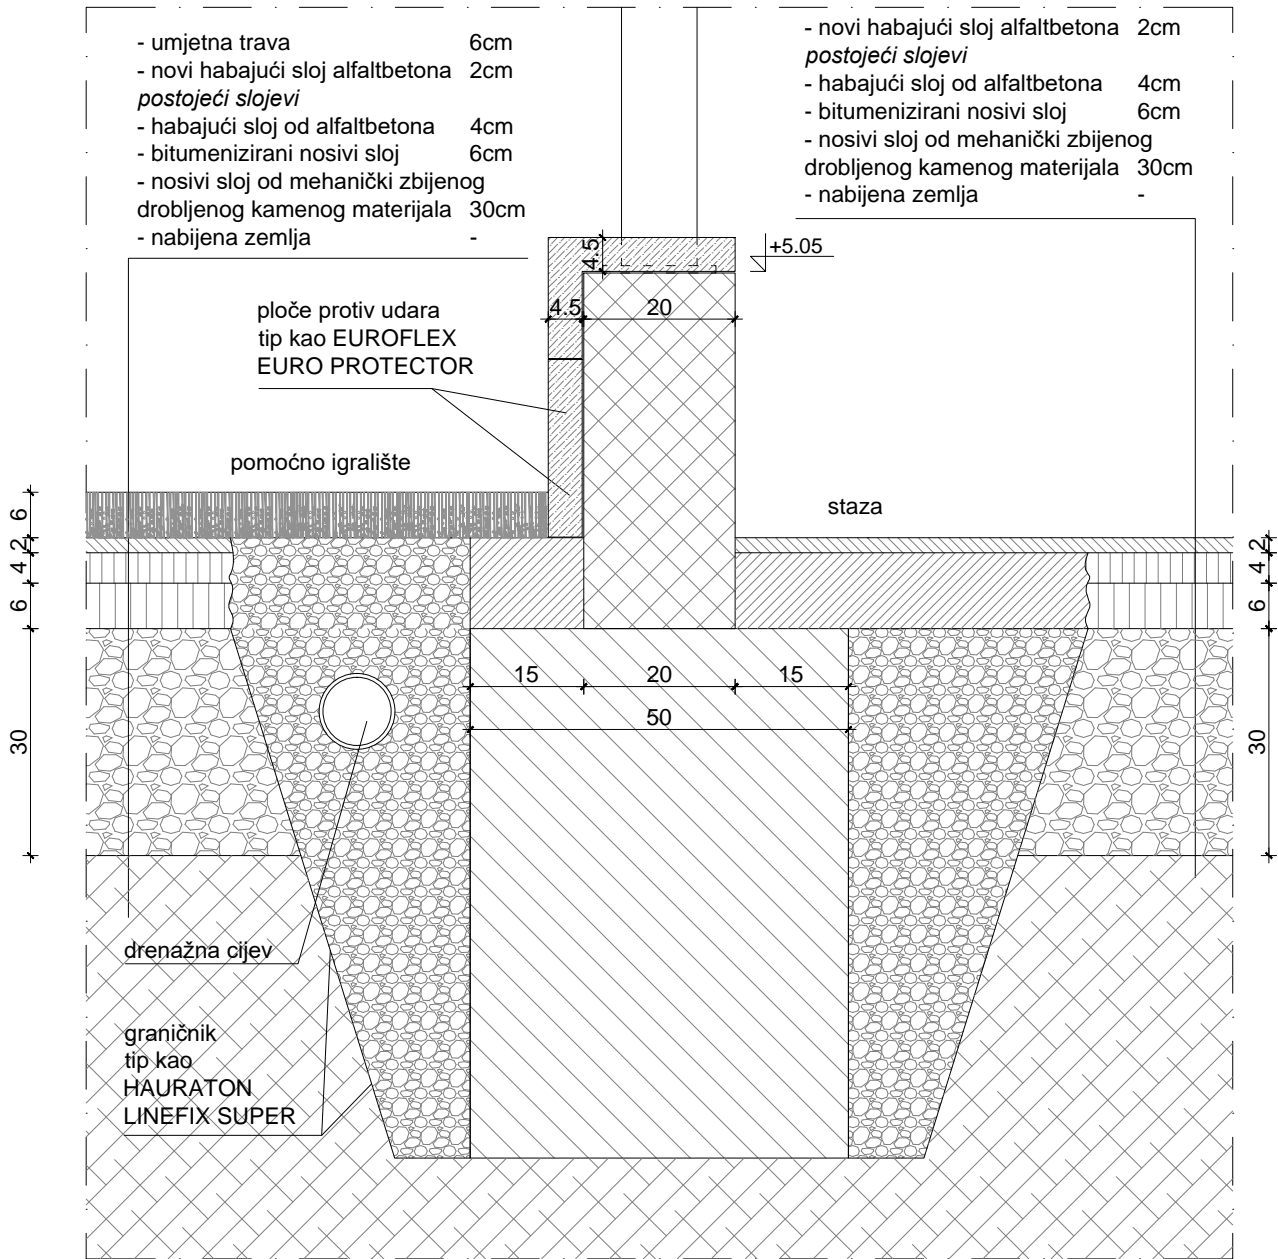

*slojevi parkirališta su pretpostavljeni

legenda

napomene

- sve mjere obavezno kontrolirati u naravi
- promjene projekta nisu dozvoljene bez dopuštenja projektanta
- izvođač je dužan obavljati izvođenje prema zadnjem, revidiranom nacrtu oznake _ revizija
- ovaj nacrt je dio izvedbenog projekta kojeg čine nacrti svih MAPA projekta, vrijedi samo kao dio te cjeline.

GEplus arhitekti

sadržaj nacrta:

Detalji D_4 - novo stanje

revizije:

mjerilo:

1:10

građevina:

Gradnja pomoćnih nogometnih igrališta unutar sportskog kompleksa Poljud

lokacija građevine:

Split, Hrvatska

naručitelj:

HNK Hajduk š.s.d., 8.mediteranskih igara 2, 21 000 Split

arhitektonski ured:

GEplus arhitekti d.o.o., Banjavčičeva 11, 10 000 Zagreb

vrsta projekta:

Arhitektonski projekt

razina obrade:

Glavni projekt

glavni projektant:

Eugen Popović dia

projektant:

Eugen Popović dia



odgovorna osoba / direktor:

Gorana Giljanović dia

potpis
gl. projektant
potpis
odgovorna osoba

nacrt izradio:

broj projekta:

GE06/17a

datum:

Srpanj 2017.